



PLANTA BAIXA TIPO  
ESC.: 1:75

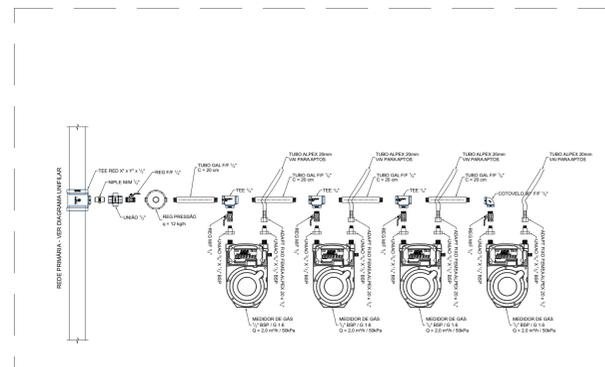

DETALHE 01  
MIDORES DE GÁS  
SEM ESCALA

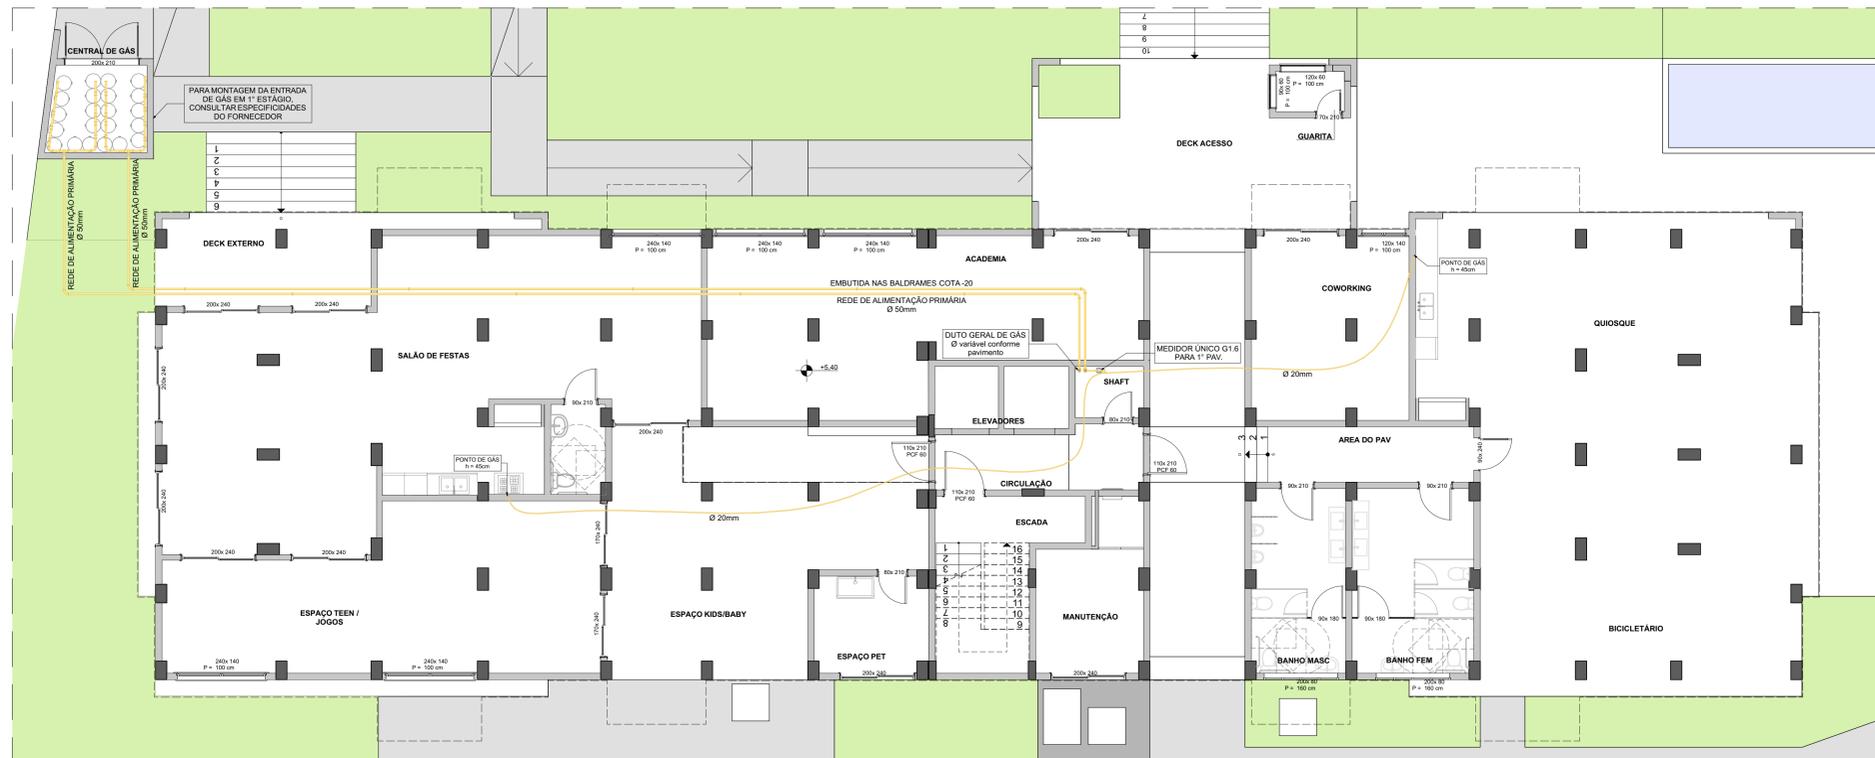

PLANTA BAIXA 1º PAVIMENTO  
ESC.: 1:75

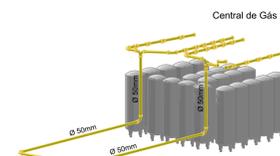


DIAGRAMA UNIFILAR  
SEM ESCALA



MATERIAIS PARA DISTRIBUIÇÃO DO GÁS		
QTDE	UNI	ITEM
16	barra	TUBO GALVANIZADO 50 mm c/ 6 mt
6	barra	TUBO GALVANIZADO 40 mm c/ 6 mt
4	barra	TUBO GALVANIZADO 32 mm c/ 6 mt
2	uni	TEE RED 2" x 2" x 1/2"
2	uni	BUCHA RED 2" x 1 1/2"
10	uni	TEE RED 1 1/2" x 1 1/2" x 1/2"
2	uni	BUCHA RED 1 1/2" x 1 1/4"
8	uni	TEE RED 1 1/4" x 1 1/4" x 3/4"
2	uni	JOELHO RED 1 1/4" x 3/4"
2	uni	BUCHA RED 3/4" x 1/2"
23	uni	NIPLÉ MM 1/2"
23	uni	UNIÃO ASSENTO CONICO BRONZE 1/2"
23	uni	REGISTRO 1/4V F/F 1/2"
23	uni	REGULADOR PRESSÃO CE1/2"xCS1/2" NPT 12 Kg/h
89	uni	TUBO GALVANIZADO 1/2" C = 20 CM
66	uni	TEE 1/2"
89	uni	REGISTRO 1/4V M/F 1/2"
178	uni	UNIÃO ADAPT BRONZE 1/2" - 3/4" COM ANEL VEDAÇÃO
89	uni	ADAP FIXO FEMEA ALPEX 20 x 1/2"
23	uni	COTVELO 90º F/F 1/2"



VIVANCE CONDOCLUBE

EMPREENDIMENTOS IMOBILIÁRIOS C2B LTDA  
PROPRIETÁRIO - CREA RS 211.576

SIDINEI JOAO HUNEMEIER  
RESPONSÁVEL TÉCNICO - CREA RS 208.453

ENDEREÇO DA OBRA  
AV. AMAZONAS Nº1550  
UNIVERSITÁRIO, LAJEADO - RS

CONTATO:  
SIDINEI@c2bimoveis.com.br  
51 9 9182 1813 - 51 3748 7514

EXECUTIVO\_GÁS

ART 10886373  
PROTOCOLO 5482/2020

ESCALA 1:75, 1:60, 1:10	DESENHO CAMILA	DATA 07/12/2020	AREA 10.016,80	REV. 00	G01
----------------------------	-------------------	--------------------	-------------------	------------	-----