


Instalado internamente com acesso livre mediante solicitação.



INVERSOR WEG
 MODELO: SIW400G T012 WO
 POTÊNCIA: 12.000 WATTS

28 MÓDULOS SOLARES FOTOVOLTAICOS DE 550W
 MPPT-A: 14 X 550W
 MPPT-B: 14 X 550W

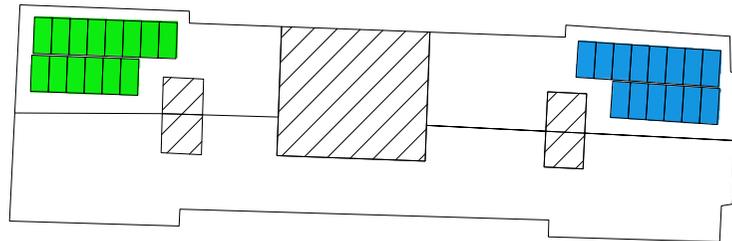

Placa de advertência junto a medição

Av. Amazonas

Localização da Medição

Sem Escala

UC: 3095244943
 Latitude: -29.464239°
 Longitude: -51.955009°



Planta de Localização

Sem Escala



Placa de Sinalização


Escala 1:5

MBD	MEDIDOR BIDIRECIONAL
DPS	DISPOSITIVO DE PROTEÇÃO CONTRA SURTO
GFV	GERADOR FOTOVOLTAICO



Foto do Padrão de Entrada

Sem Escala

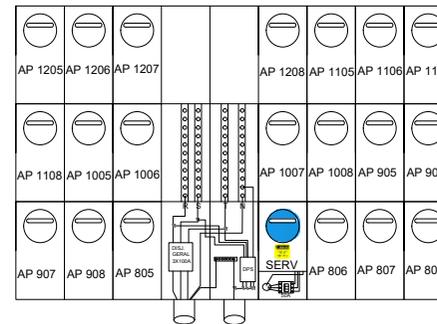

Vista Frontal da Medição

Sem Escala



Premium Energia Solar LTDA
 Rua Theodoro Goerck - São Rafael, 127
 Distrito Industrial, Cruzeiro do Sul - RS
 email: gerencia@premiumenergiasolar.com

GUSTAVO SCHEIBLER

CREA/RS 212998

Eng. de Controle e Automação


Fone: (51) 9 8475 8945

Obra: Conexão de Microgeração Distribuída	Projeto Nº PRESOL-1174
Conteúdo: Esquema Unifilar, Planta de Localização e Detalhe da Sinalização na Medição	Revisão
Endereço: AV AMAZONAS, 1550, UNIVERSITÁRIO / Lajeado-RS	R1
Projetista: Gustavo Ismael	Data 25/03/2024
Revisor: Eng. Gustavo Scheibler	Escala Sem Escala
Aprovador: Eng. Gustavo Scheibler	PÁGINA: 01 DE: 02

Responsável-Técnico Interessado

Gustavo Scheibler
 Gustavo Scheibler
 CREA/RS 212998

EMPREENDIMENTOS IMOBILIARIOS C2B LTDA

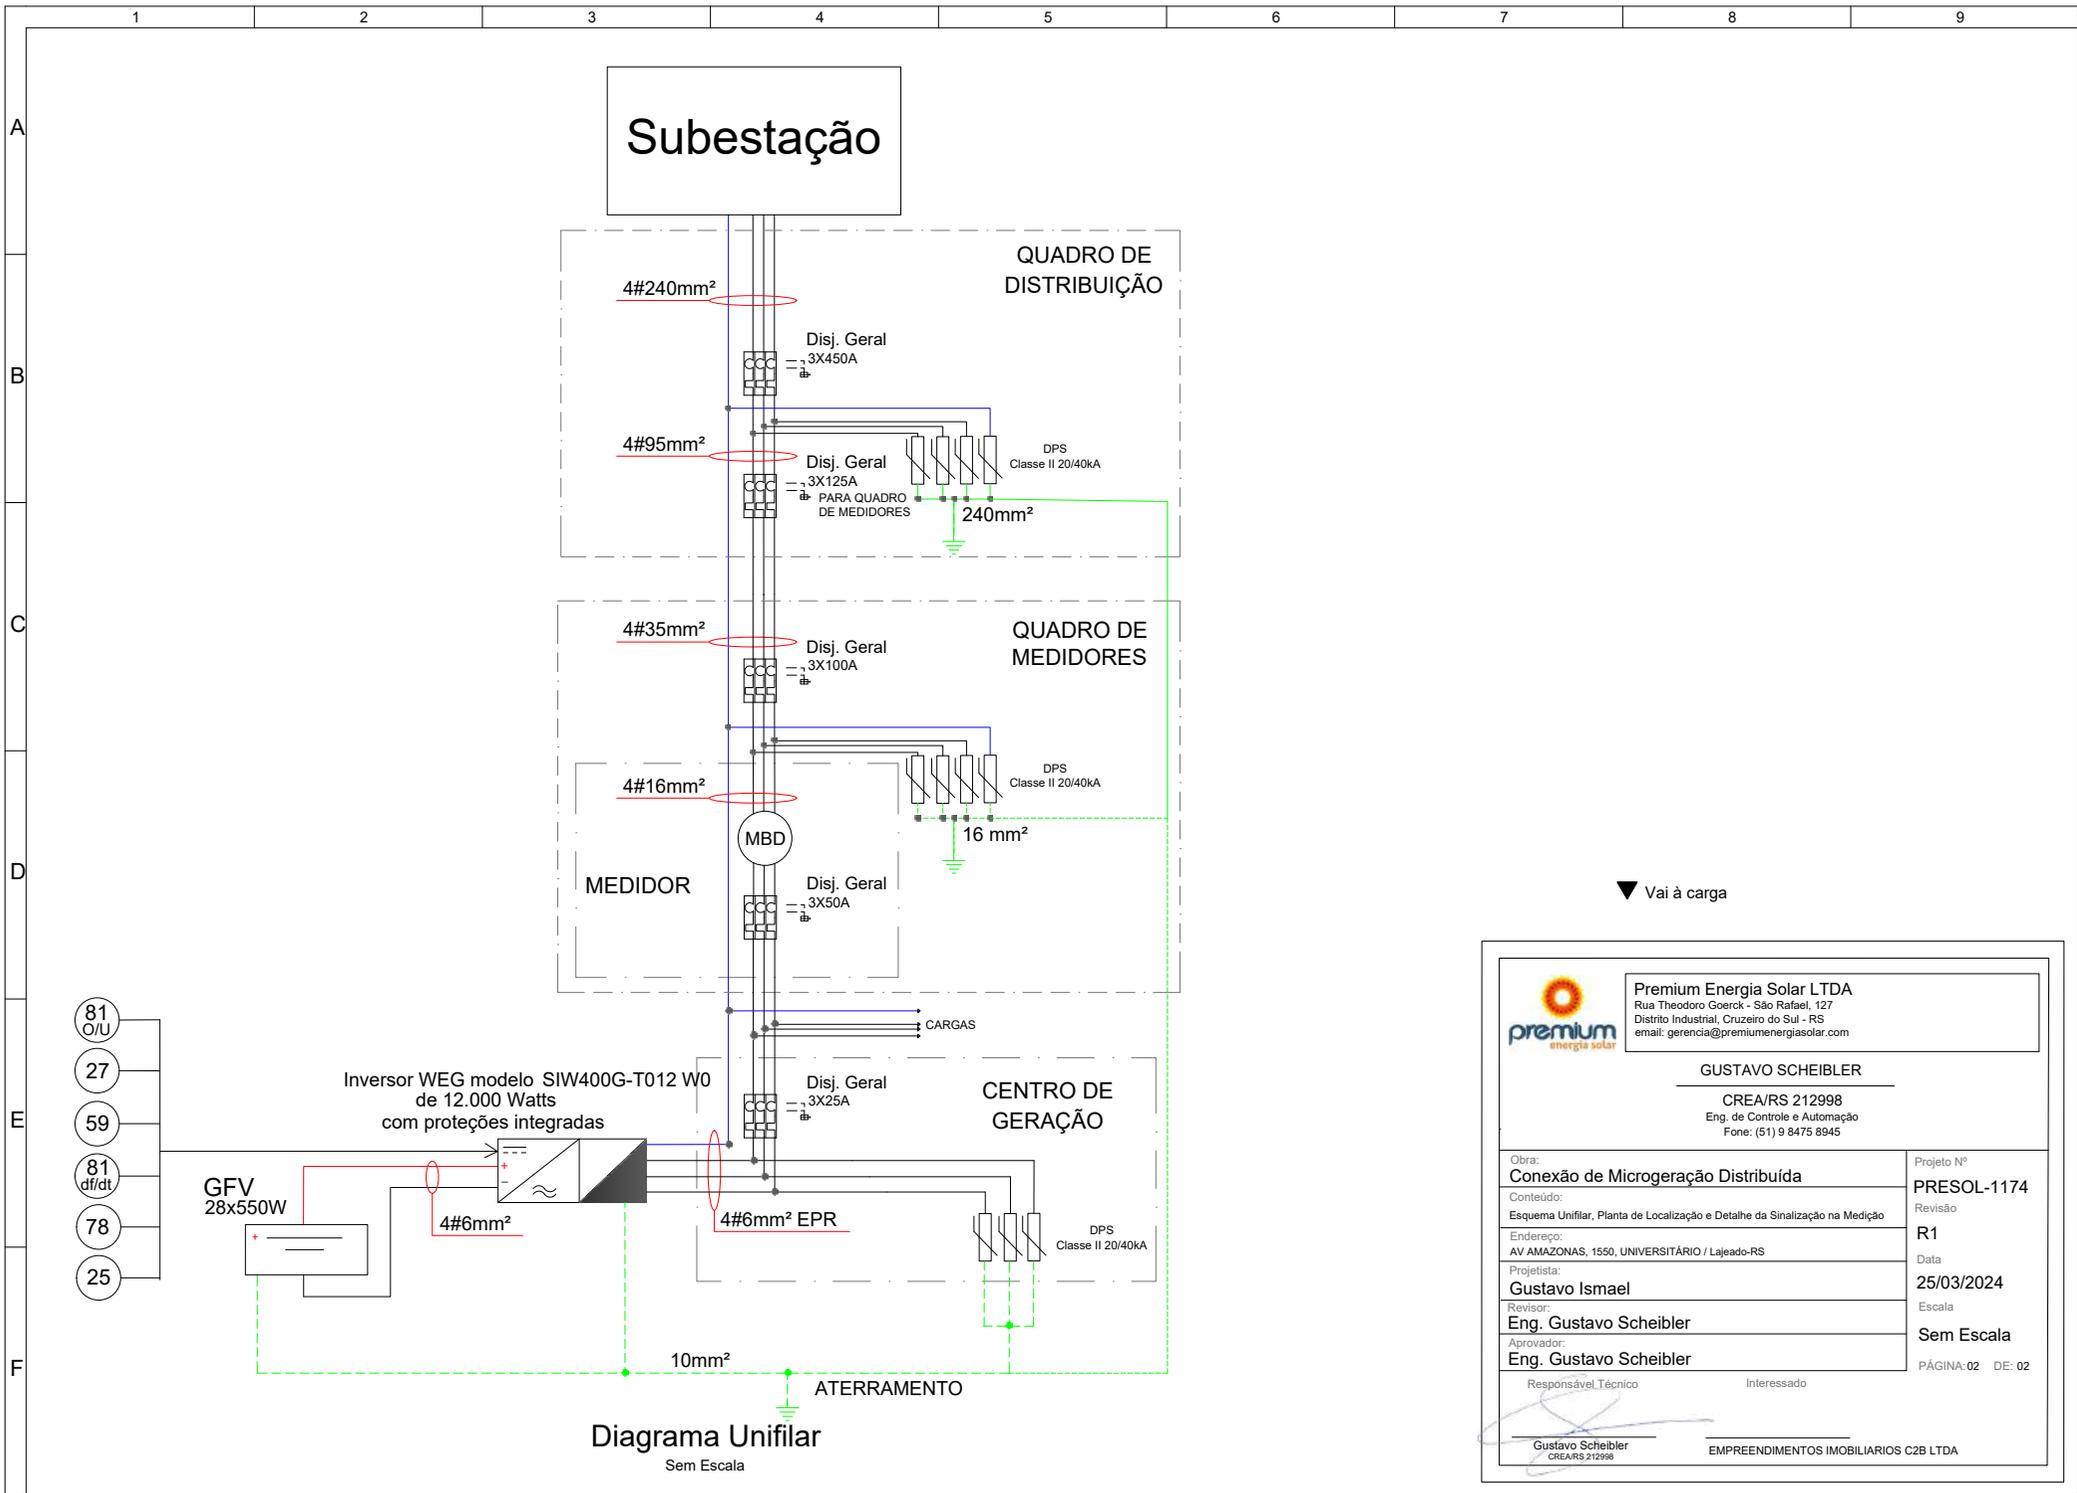

▼ Vai à carga

 <p>Premium Energia Solar LTDA Rua Theodoro Goerck - São Rafael, 127 Distrito Industrial, Cruzeiro do Sul - RS email: gerencia@premiumenergiasolar.com</p>	
<p>GUSTAVO SCHEIBLER</p> <p>CREA/RS 212998 Eng. de Controle e Automação Fone: (51) 9 8475 8945</p>	
<p>Obra: Conexão de Microgeração Distribuída</p> <p>Conteúdo: Esquema Unifilar, Planta de Localização e Detalhe da Sinalização na Medição</p> <p>Endereço: AV AMAZONAS, 1550, UNIVERSITÁRIO / Lajeado-RS</p> <p>Projetista: Gustavo Ismael</p> <p>Revisor: Eng. Gustavo Scheibler</p> <p>Aprovador: Eng. Gustavo Scheibler</p> <p>Responsável Técnico</p>	<p>Projeto Nº PRESOL-1174</p> <p>Revisão</p> <p>R1</p> <p>Data 25/03/2024</p> <p>Escala Sem Escala</p> <p>PÁGINA: 02 DE: 02</p> <p>Interessado</p> <p style="text-align: right;">EMPREENDIMENTOS IMOBILIARIOS C2B LTDA</p>