


MATRÍCULA 32.283
AREA TERRENO: 24.816,93 M²
SETOR 08 - QUADRA 61 - LOTE 805

FABRÍCIO MOREIRA CESAR
 MATR. 55.093
 RODRIGO MOREIRA CESAR
 MATR. 55.094
 JOÃO WENDT
 MATR. 52.364
 JAIR MARCOS SERTÓRIO
 MATR. 48.574
 MAURO BECKER
 MATR. 48.575
 TELMO MOREIRA CESAR
 MATR. 48.576
 NEREU LUIS RODRIGUES
 MATR. 48.577

CLACY PETRY
 MATR. 48.578
 IFACEMA
 SERTÓRIO
 MATR. 570
 JOSEANE DELO-CKENE E OUTROS
 MATR. 580
 INIS MENDES
 E OUTROS
 MATR. 581
 AGELIO CAR- CIA DA ROSA
 MATR. 582
 GUILTY AGNER JUNQUEIRA
 E OUTROS
 MATR. 68.243

ÁREA REMANESCENTE DA MATR. 48.585

DETALHE DAS CALÇADAS

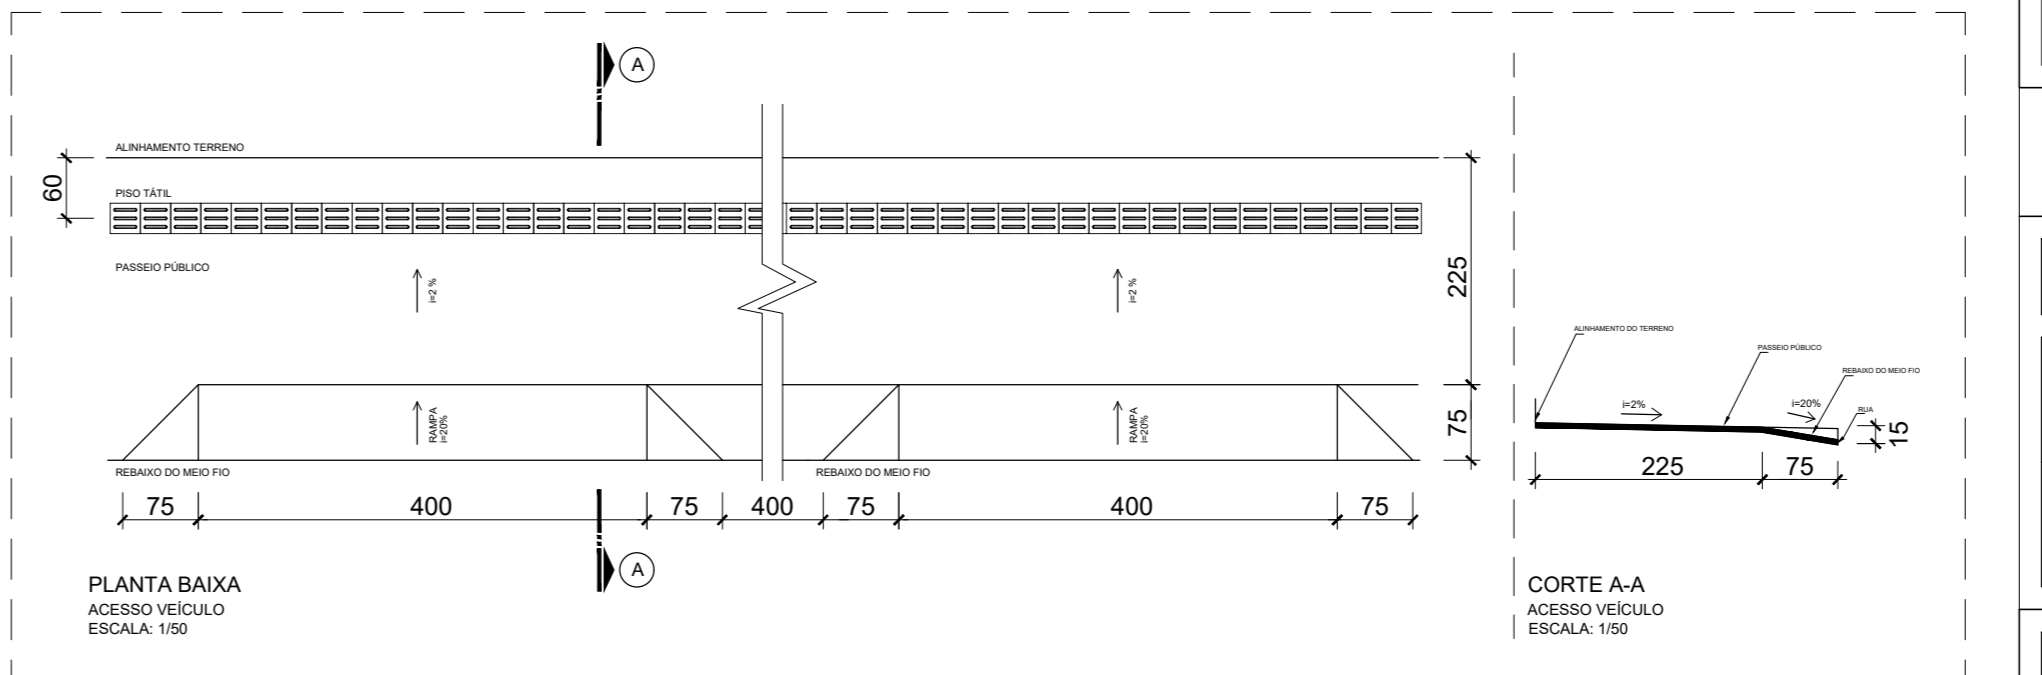

CONDOMÍNIO RESERVA

EMPRESAMENTOS IMOBILIÁRIOS C2B LTDA
 PROPRIETÁRIO CREA RS 211.576

SIDINEI JOAO HUNEMEIER
 RESPONSÁVEL TÉCNICO ENG° CIVIL CREA RS 208.453



ENDEREÇO DA OBRA
 RUA PEDRO PETRY, nº 771
 BAIRRO UNIVERSITÁRIO - LAJEADO - RS

CONTATO
 Cel (51) 9 9182 1813 - (51) 3748 7514
 SIDINEI@C2BIMOVEIS.COM.BR

ARQUITETONICO
 SITUAÇÃO - LOCALIZAÇÃO

ART PROTOCOLO
 10231024 4481/2019

ESCALA 1 : 750	DESENHO SIDINEI	DATA 05.06.2019	AREA 6.988,85 M ²	REV. 02	01
-------------------	--------------------	--------------------	---------------------------------	------------	-----------

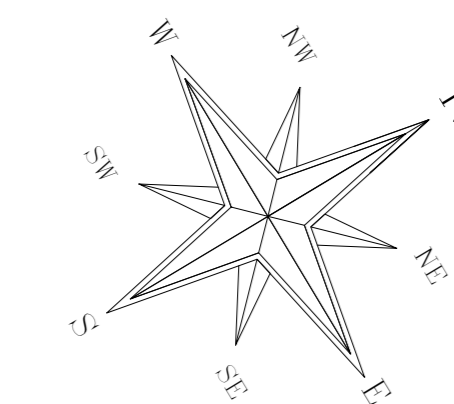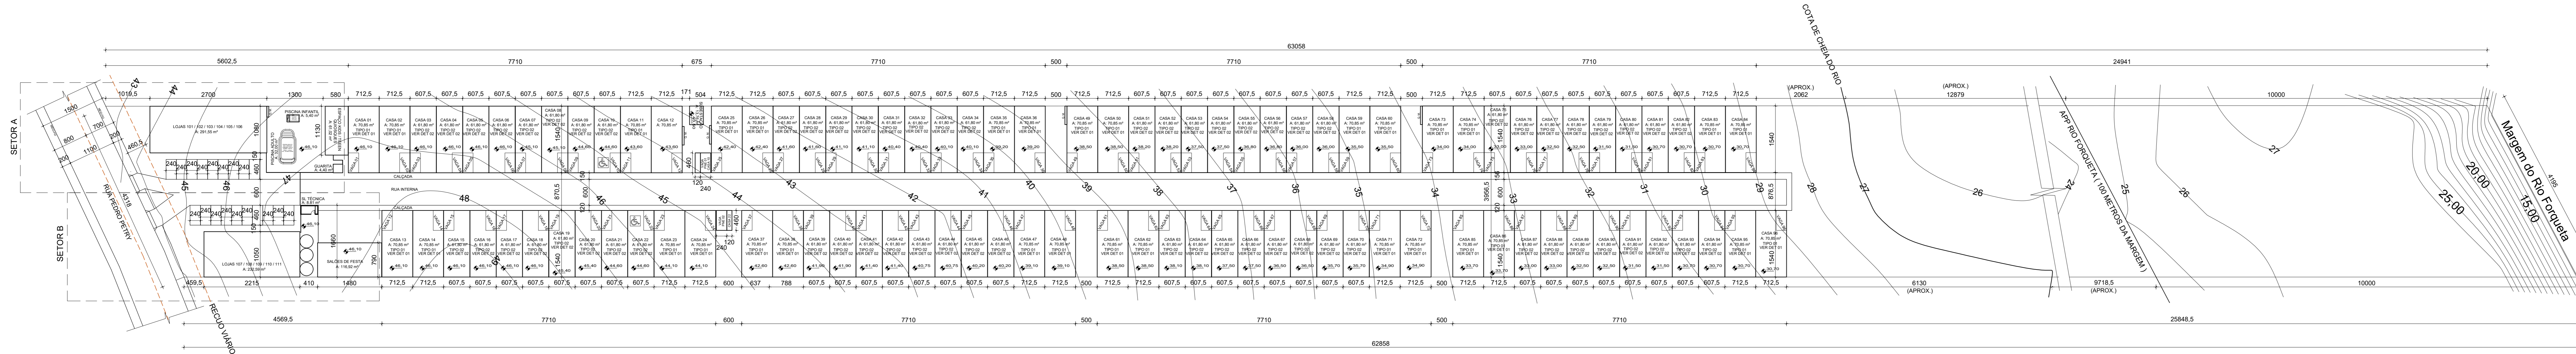


MATRÍCULA 32.283
 AREA TERRENO: 24.816,93 M²
 SETOR 08 - QUADRA 61 - LOTE 805

IMPLANTAÇÃO / SETORIZAÇÃO
 ESC.: 1 / 500

CONDOMÍNIO RESERVA

EMPREENDIMENTOS IMOBILIÁRIOS C2B LTDA PROPRIETÁRIO CREA RS 211.576	SIDINEI JOAO HUNEMEIER RESPONSÁVEL TÉCNICO ENGº CIVIL CREA RS 208.453
ENDEREÇO DA OBRA RUA PEDRO PETRY, nº 771 BAIRRO UNIVERSITÁRIO - LAJEADO - RS	CONTATO Cel (51) 9 9182 1813 - (51) 3748 7514 SIDINEI@C2BIMOVEIS.COM.BR
ARQUITETONICO	ART PROTOCOLO
IMPLANTAÇÃO - SETORIZAÇÃO	10231024 4481/2019

ESCALA	DESENHO	DATA	AREA	REV.	02
1 : 500	SIDINEI	05.06.2019	6.988,85 M ²	02	

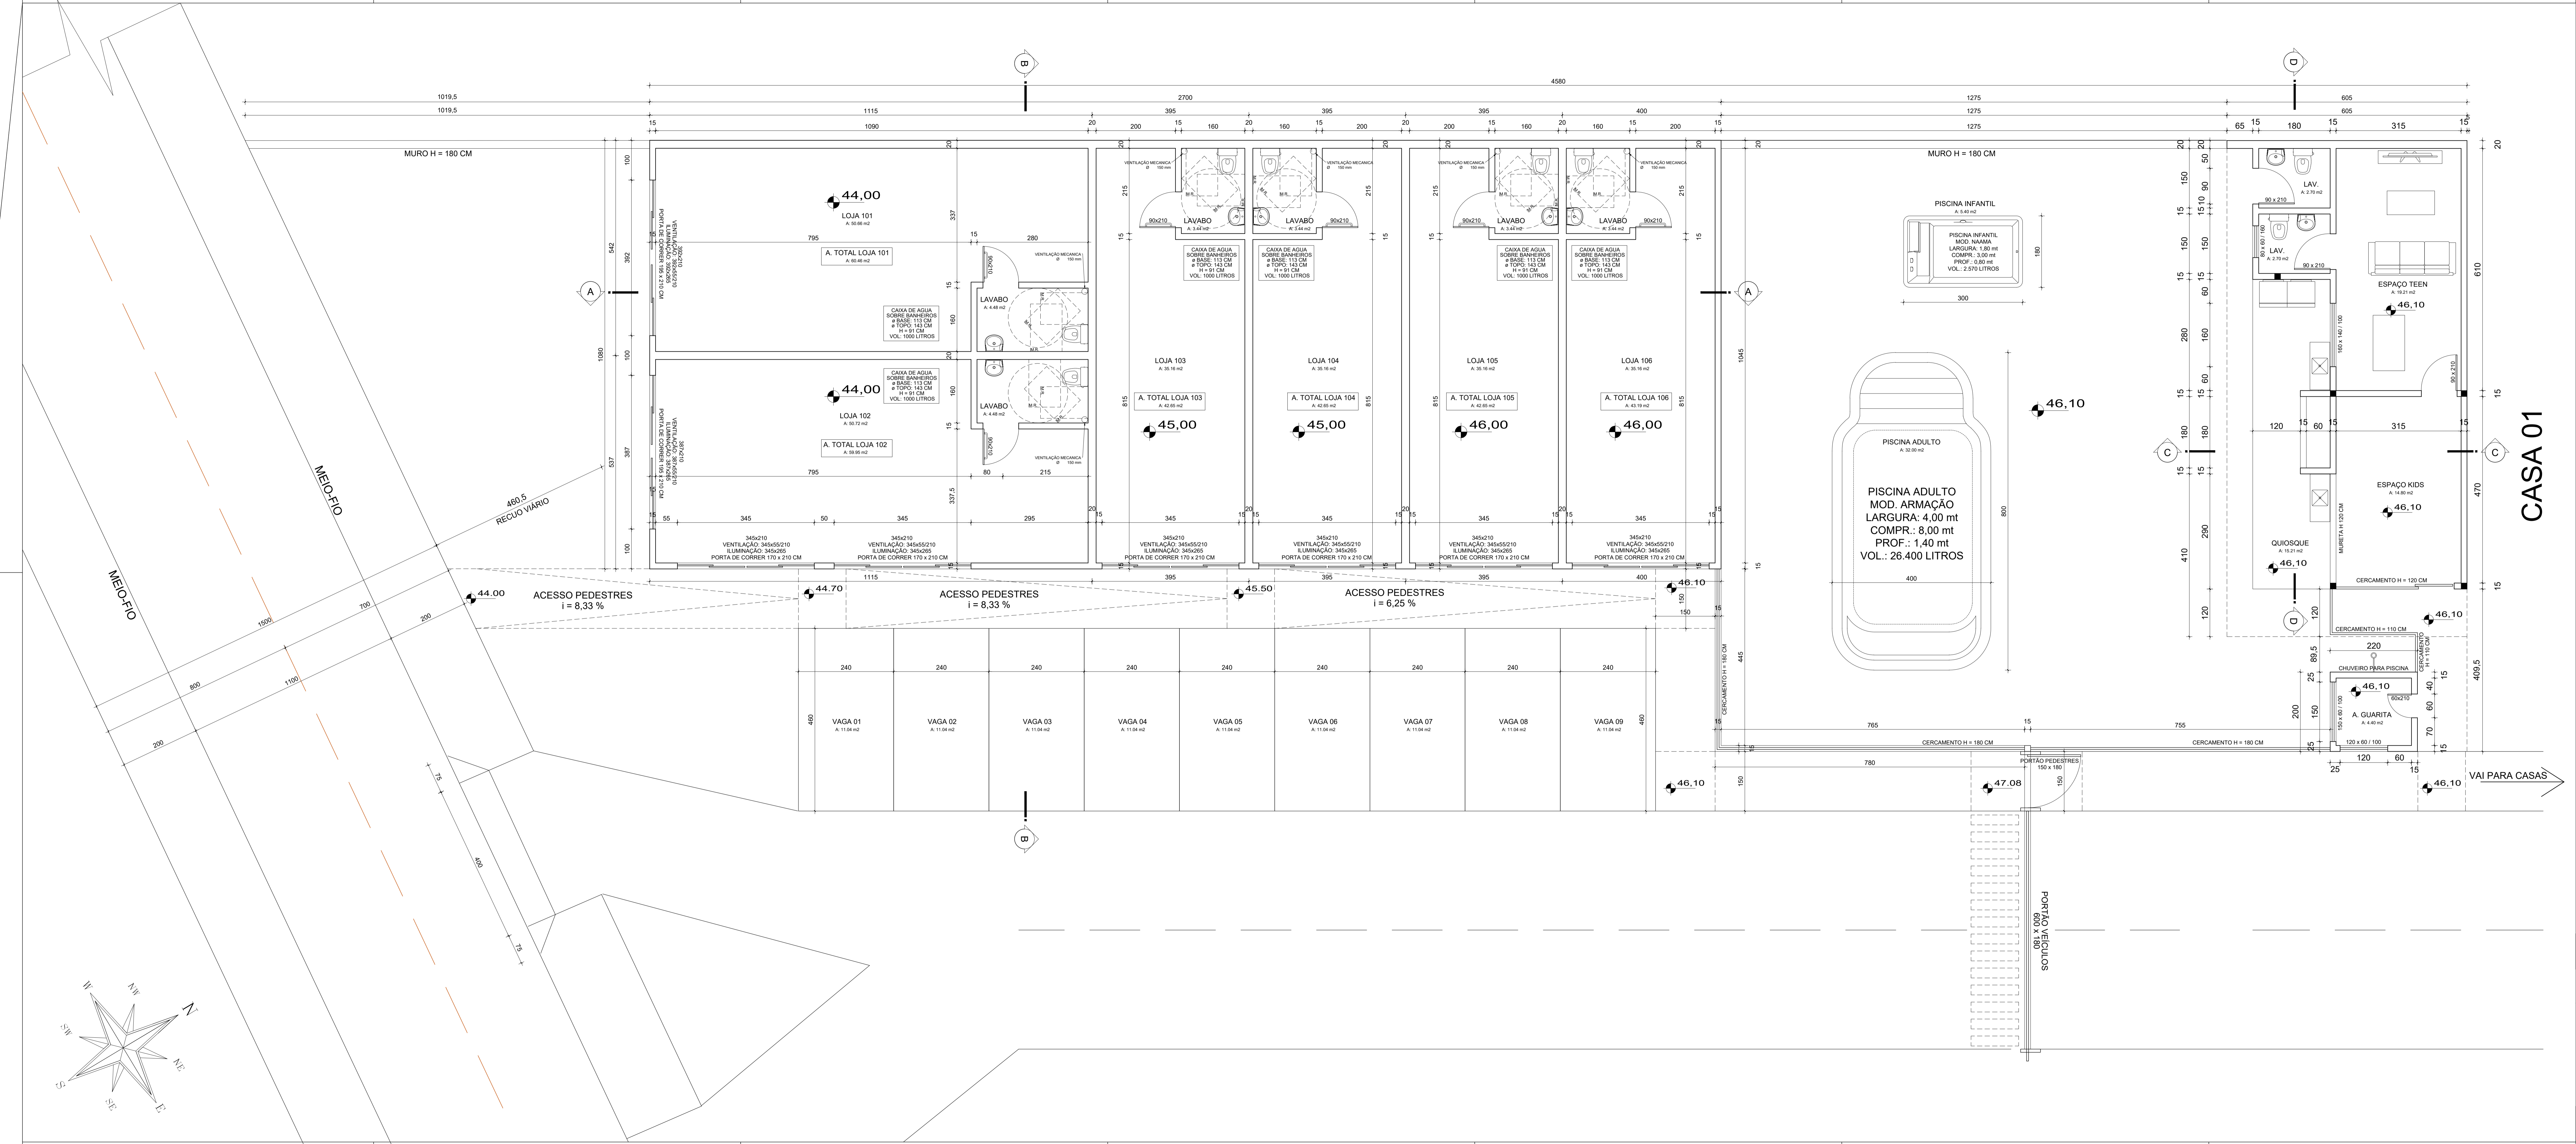


CASA 01


CONDOMÍNIO RESERVA

EMPREENDIMENTOS IMOBILIÁRIOS C2B LTDA PROPRIETÁRIO CREA RS 211.578	SIDINEI JOAO HUNEMEIER RESPONSÁVEL TÉCNICO ENP CIVIL CREA RS 208.653
ENDEREÇO DA OBRA RUA PEDRO PETRY, nº 771 BAIRRO UNIVERSITÁRIO - LAJEADO - RS	CONTATO Cel (51) 9 9182 1813 - (51) 3748 7614 SIDINEI@C2BIMOVEIS.COM.BR
ARQUITETONICO LOCALIZAÇÃO - SETOR A	ART PROTOCOLO 10251024 44812019


ESCALA 1 : 50	DESENHO SIDINEI	DATA 05.06.2019	AREA 6.988,85	REV. 02	03
------------------	--------------------	--------------------	------------------	------------	-----------

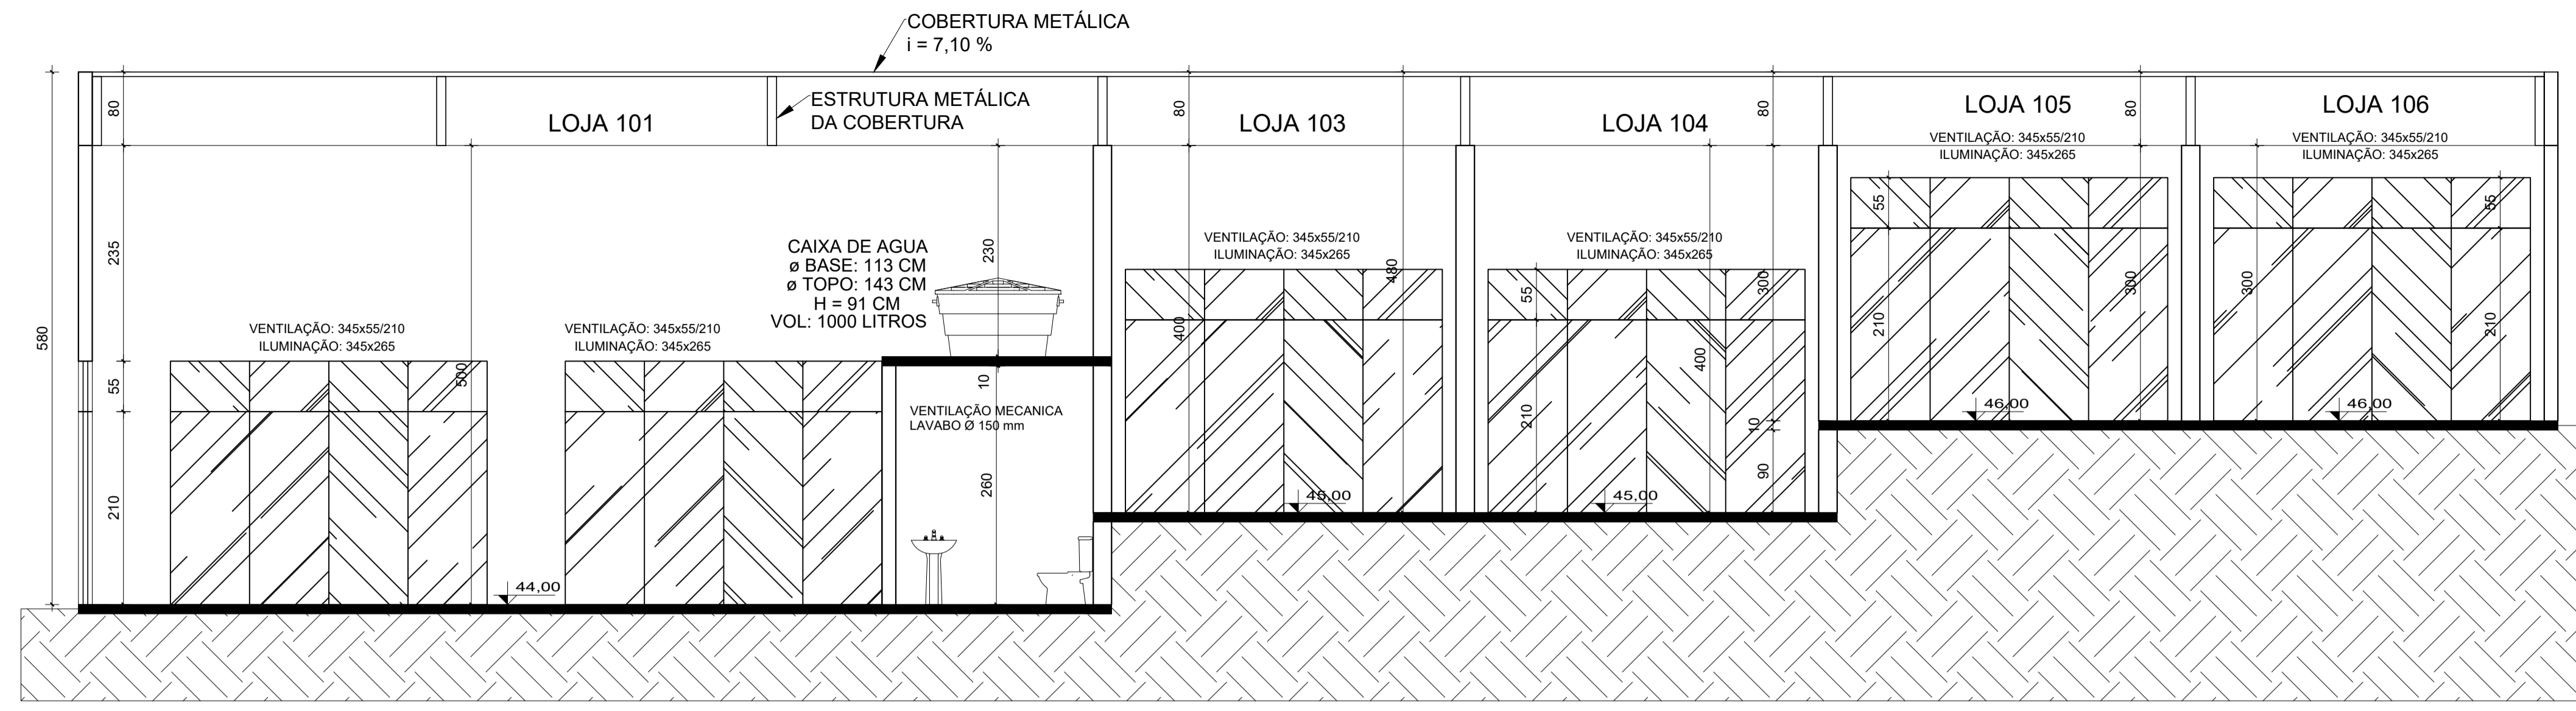

CORTE A-A
ESC.: 1/50

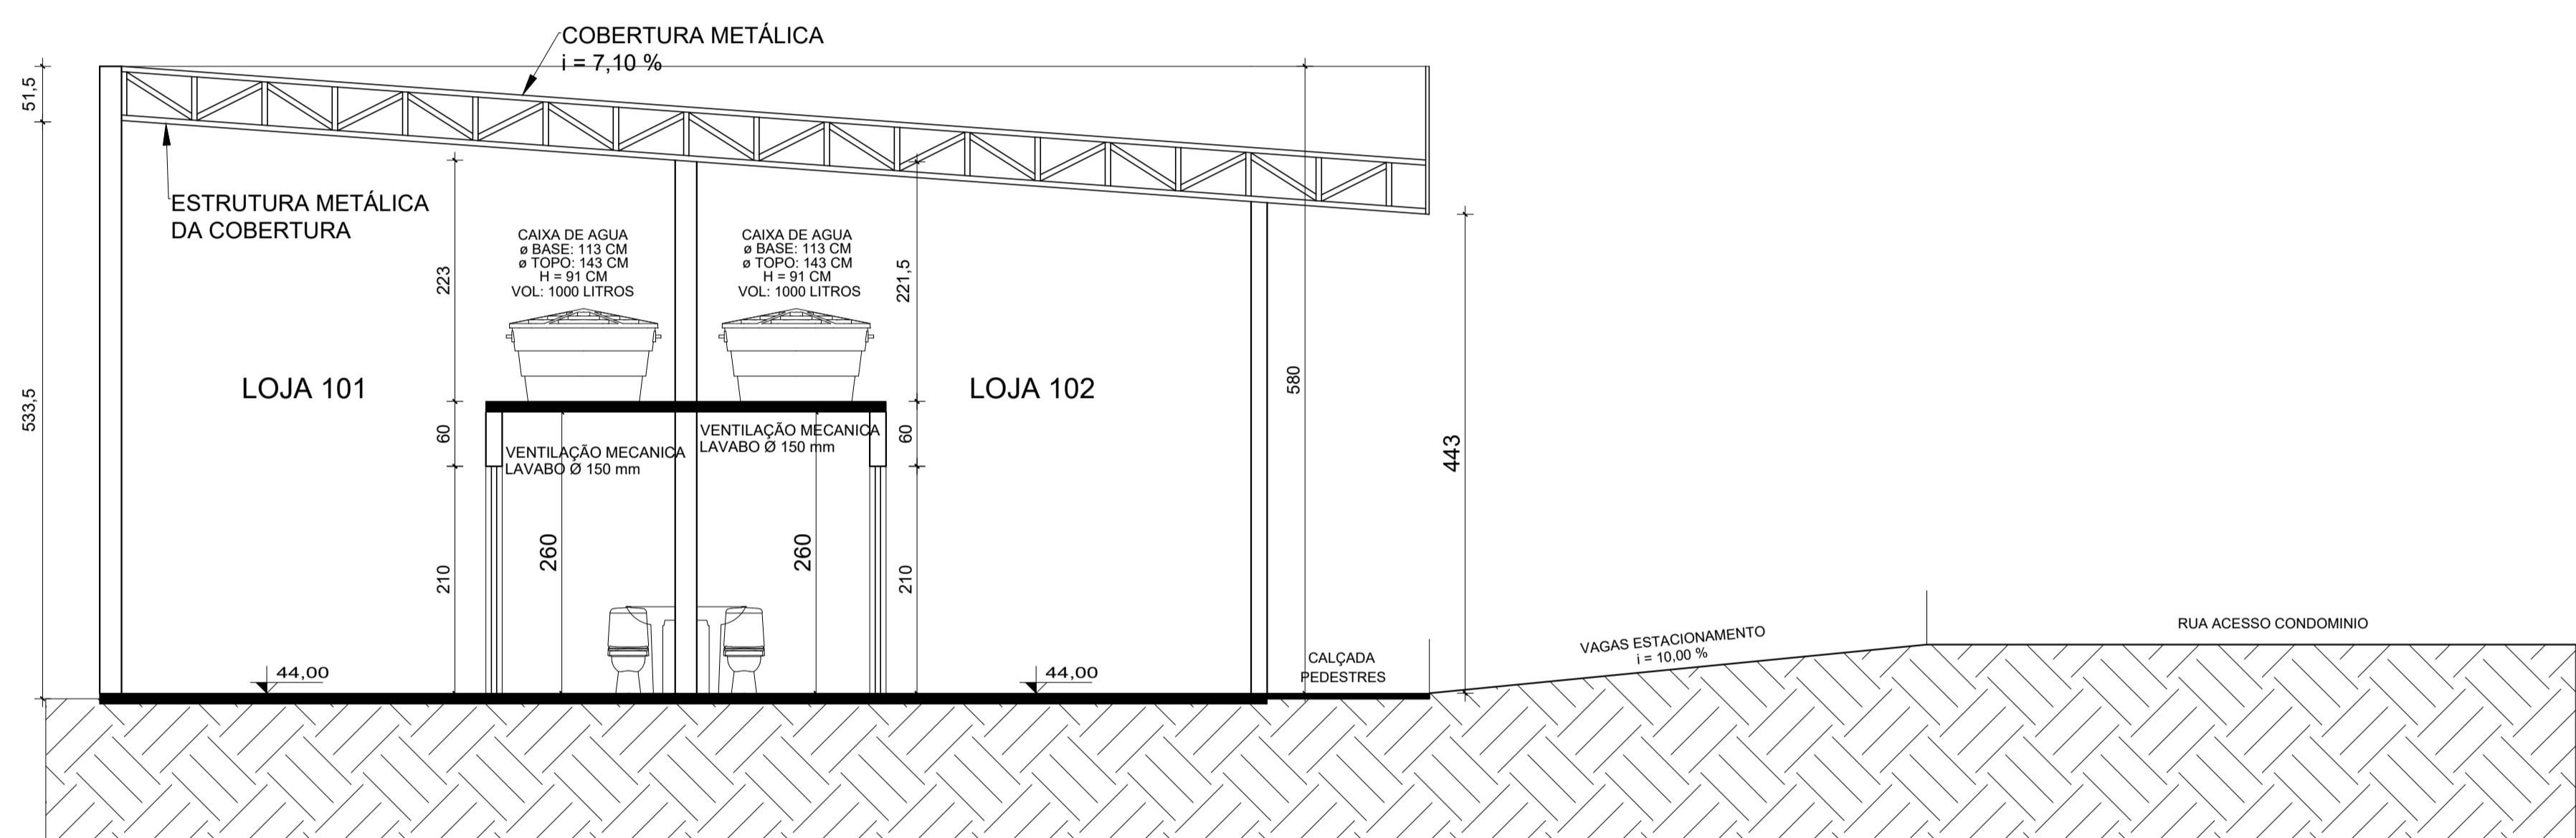

CORTE B-B
ESC.: 1/50


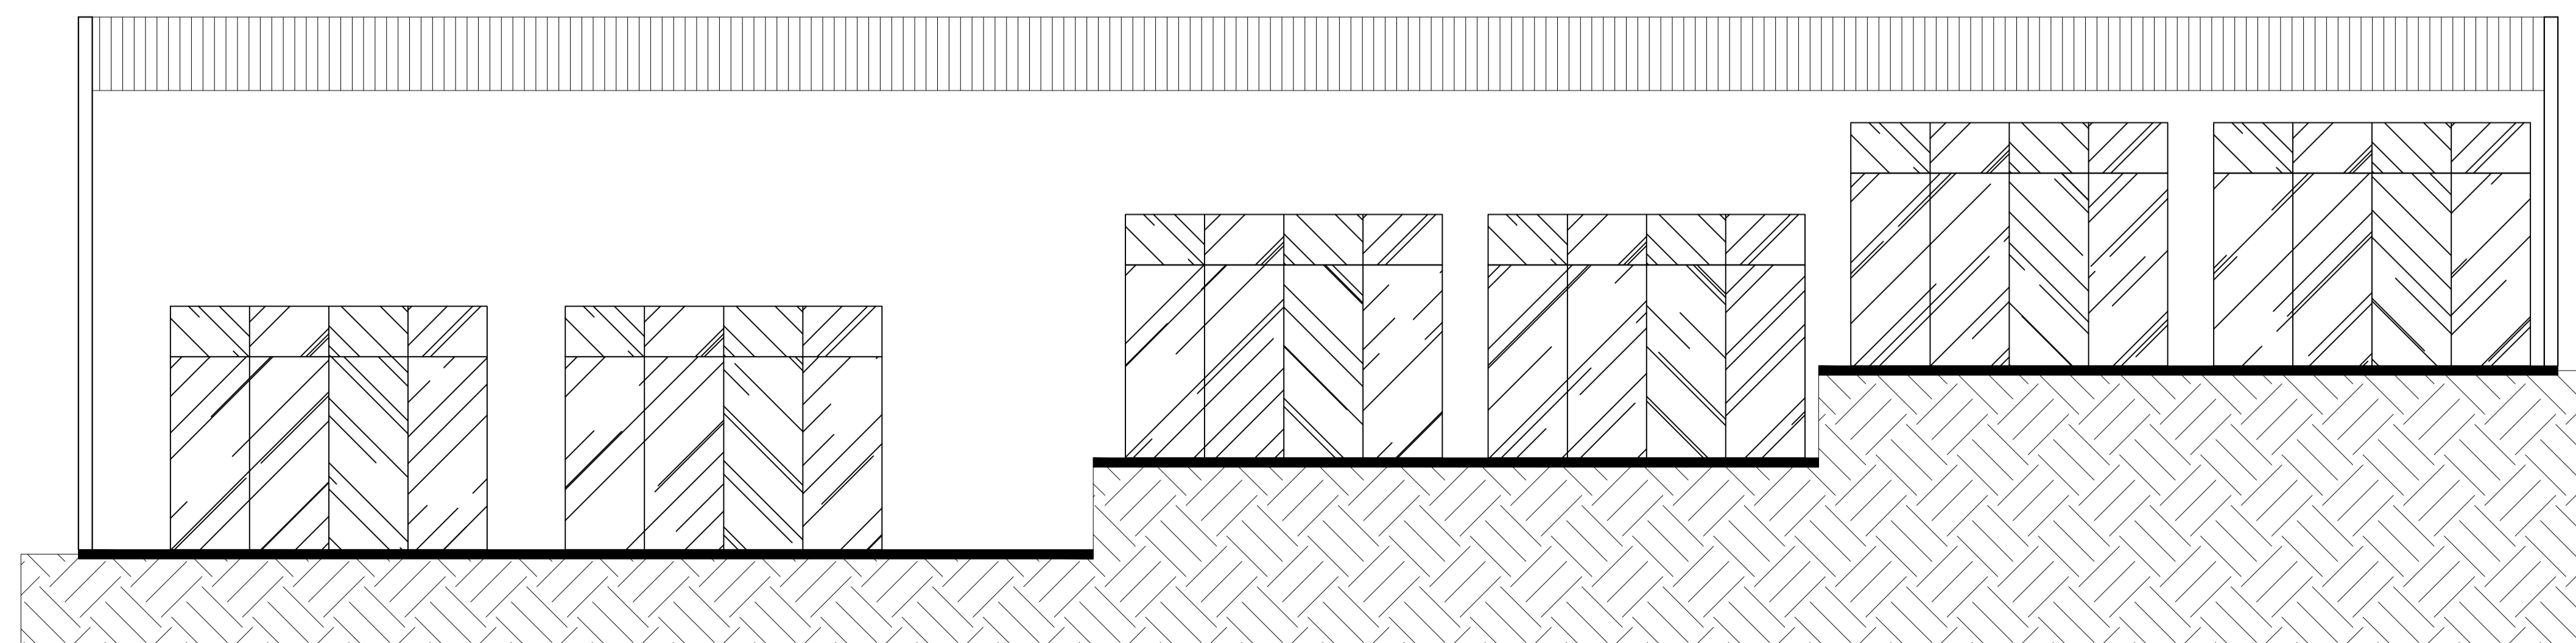


FACHADA FRONTAL LOJAS
ESC.: 1/50

CONDOMÍNIO RESERVA


EMPREENDIMENTOS IMOBILIÁRIOS C2B LTDA <small>PROPRIETÁRIO CREA RS 211.576</small>		SIDINEI JOAO HUNEMEIER <small>RESPONSÁVEL TÉCNICO ENGRº CIVIL CREA RS 208.453</small>	
ENDEREÇO DA OBRA RUA PEDRO PETRY, nº 771 BAIRRO UNIVERSITÁRIO - LAJEADO - RS		CONTATO Cel (51) 9 9182 1813 - (51) 3748 7514 SIDINEI@C2BIMOVEIS.COM.BR	
ARQUITETONICO		ART	PROTOCOLO
SETOR A: CORTE AA e BB - FACHADA FRONTAL		10231024	4481/2019

ESCALA	DESENHO	DATA	AREA	REV.	04
1 : 50	SIDINEI	05.06.2019	6.988,85 M²	02	

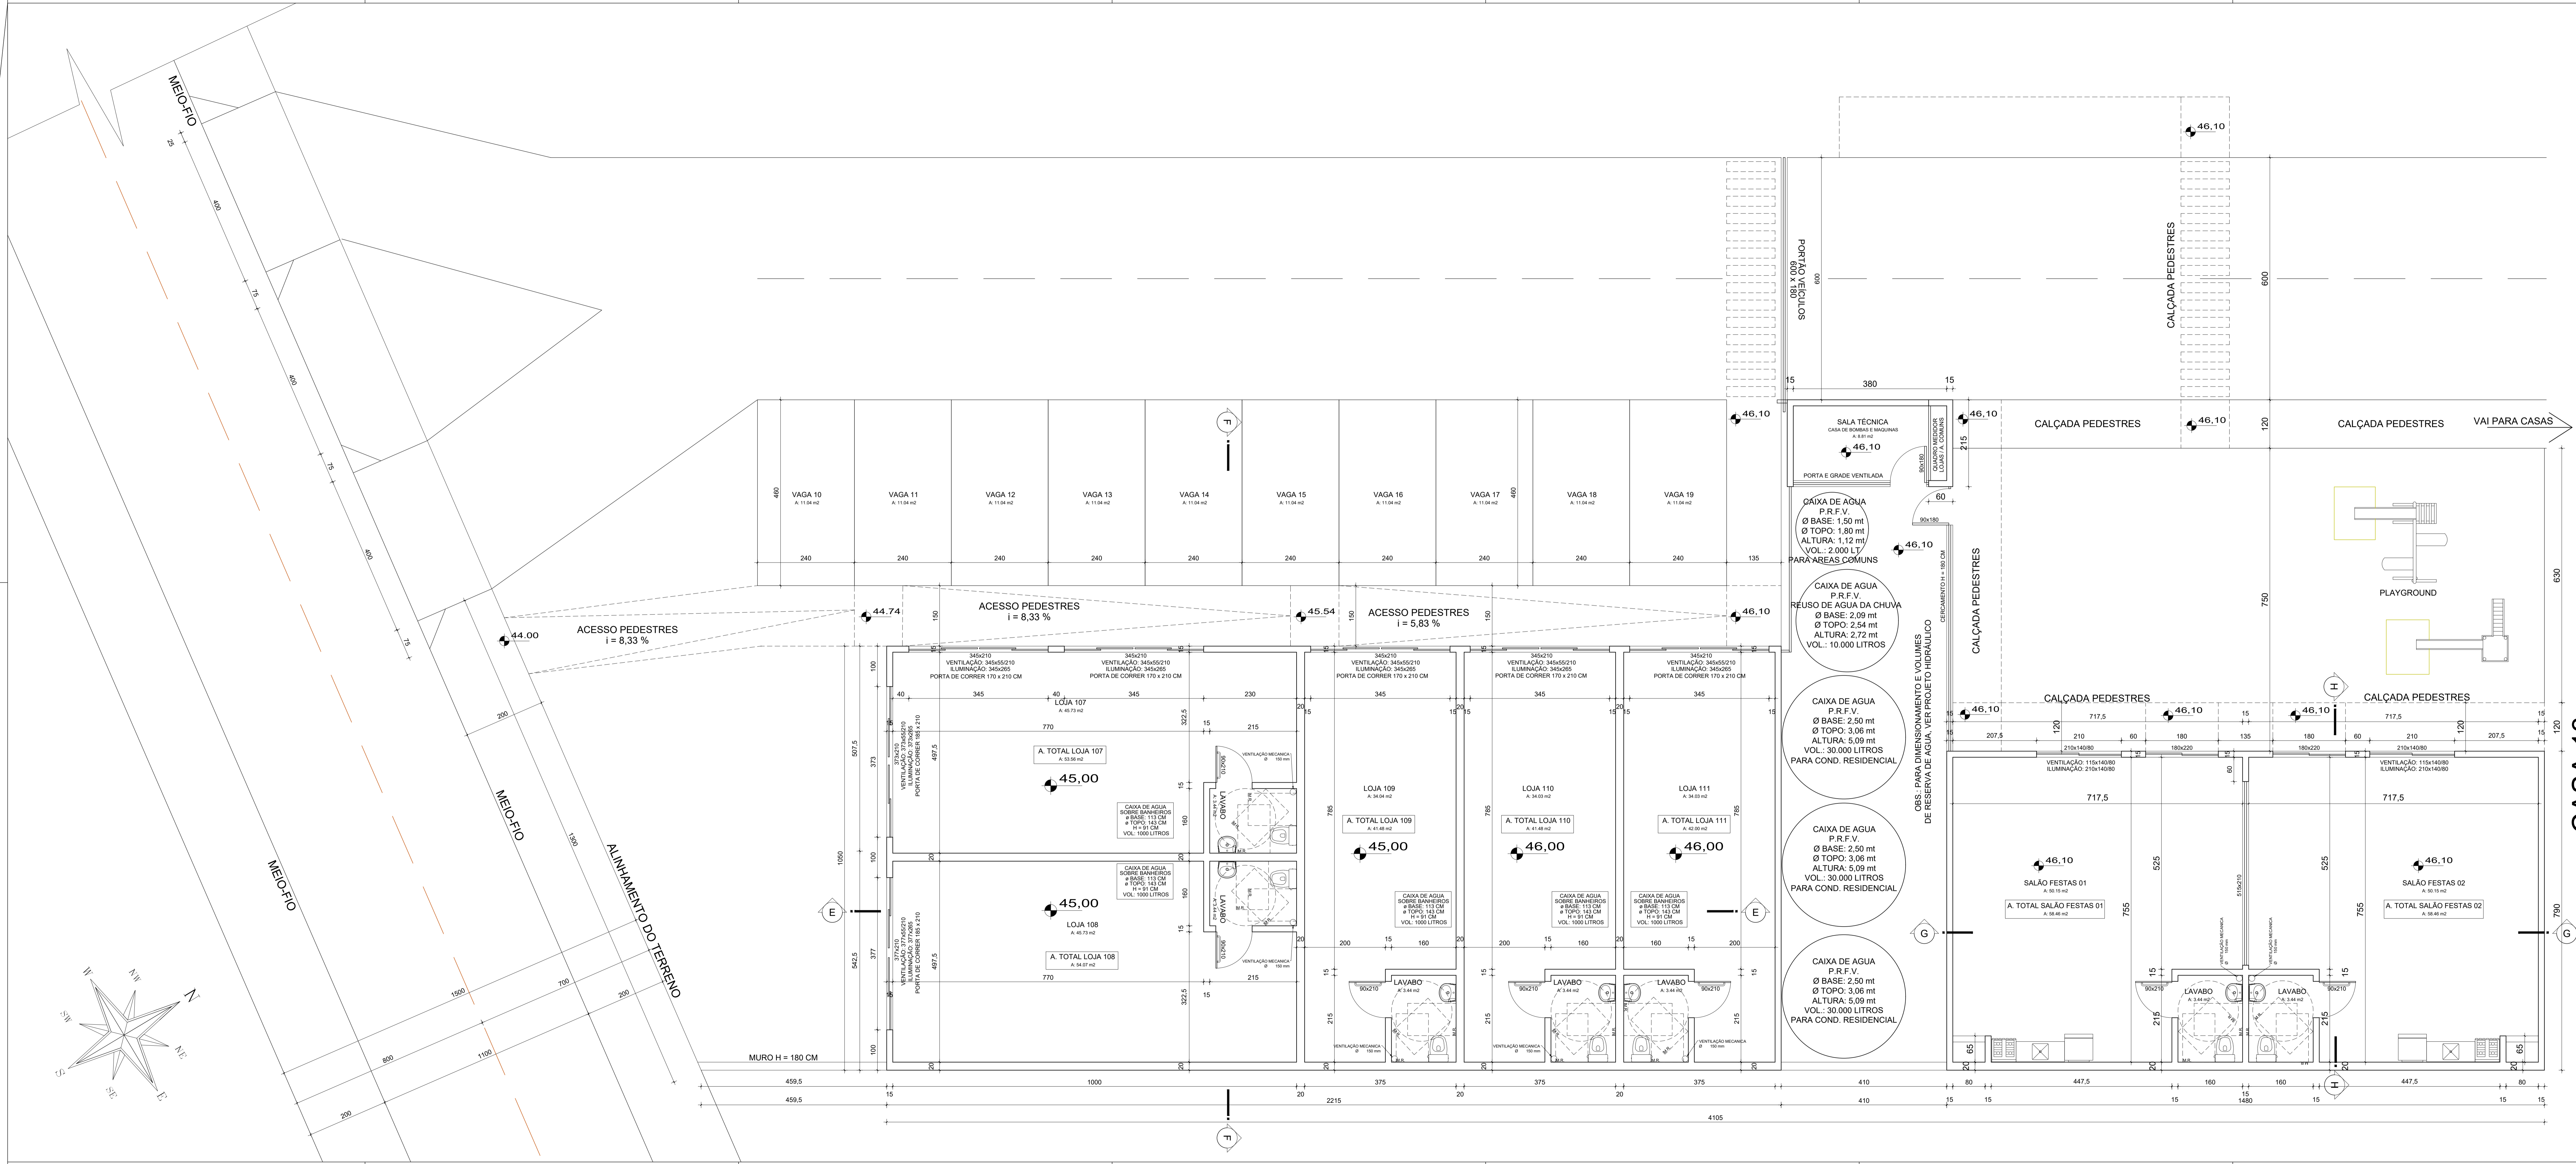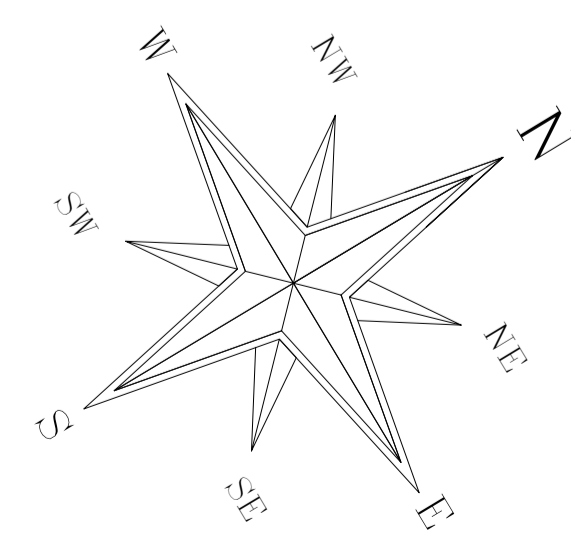


CASA 13


CONDOMÍNIO RESERVA	
EMPRESAMENTOS IMOBILIÁRIOS C2B LTDA <small>PROPRIETÁRIO CREA RS 211.578</small> <small>ENFEREIRO DA OBRA</small> <small>RUA PEDRO PETRY, nº 771</small> <small>BAIRRO UNIVERSITÁRIO - LAJEADO - RS</small> ARQUITETONICO <small>LOCALIZAÇÃO - SETOR B</small>	SIDINEI JOAO HUNEMEIER <small>RESPONSÁVEL TÉCNICO ENF. CIVIL CREA RS 208.453</small> <small>CONTATO</small> <small>CEL (51) 9 2182 1813 - (51) 3748 7514</small> <small>SIDINEI@C2BIMOVEIS.COM.BR</small> ART PROTOCOLO <small>10231024</small> <small>44812019</small>
<small>ESCALA</small> 1 : 50	<small>DESENHO</small> SIDINEI
<small>DATA</small> 05.06.2019	<small>ÁREA</small> 6.988,85 M ²
<small>REV.</small> 02	05

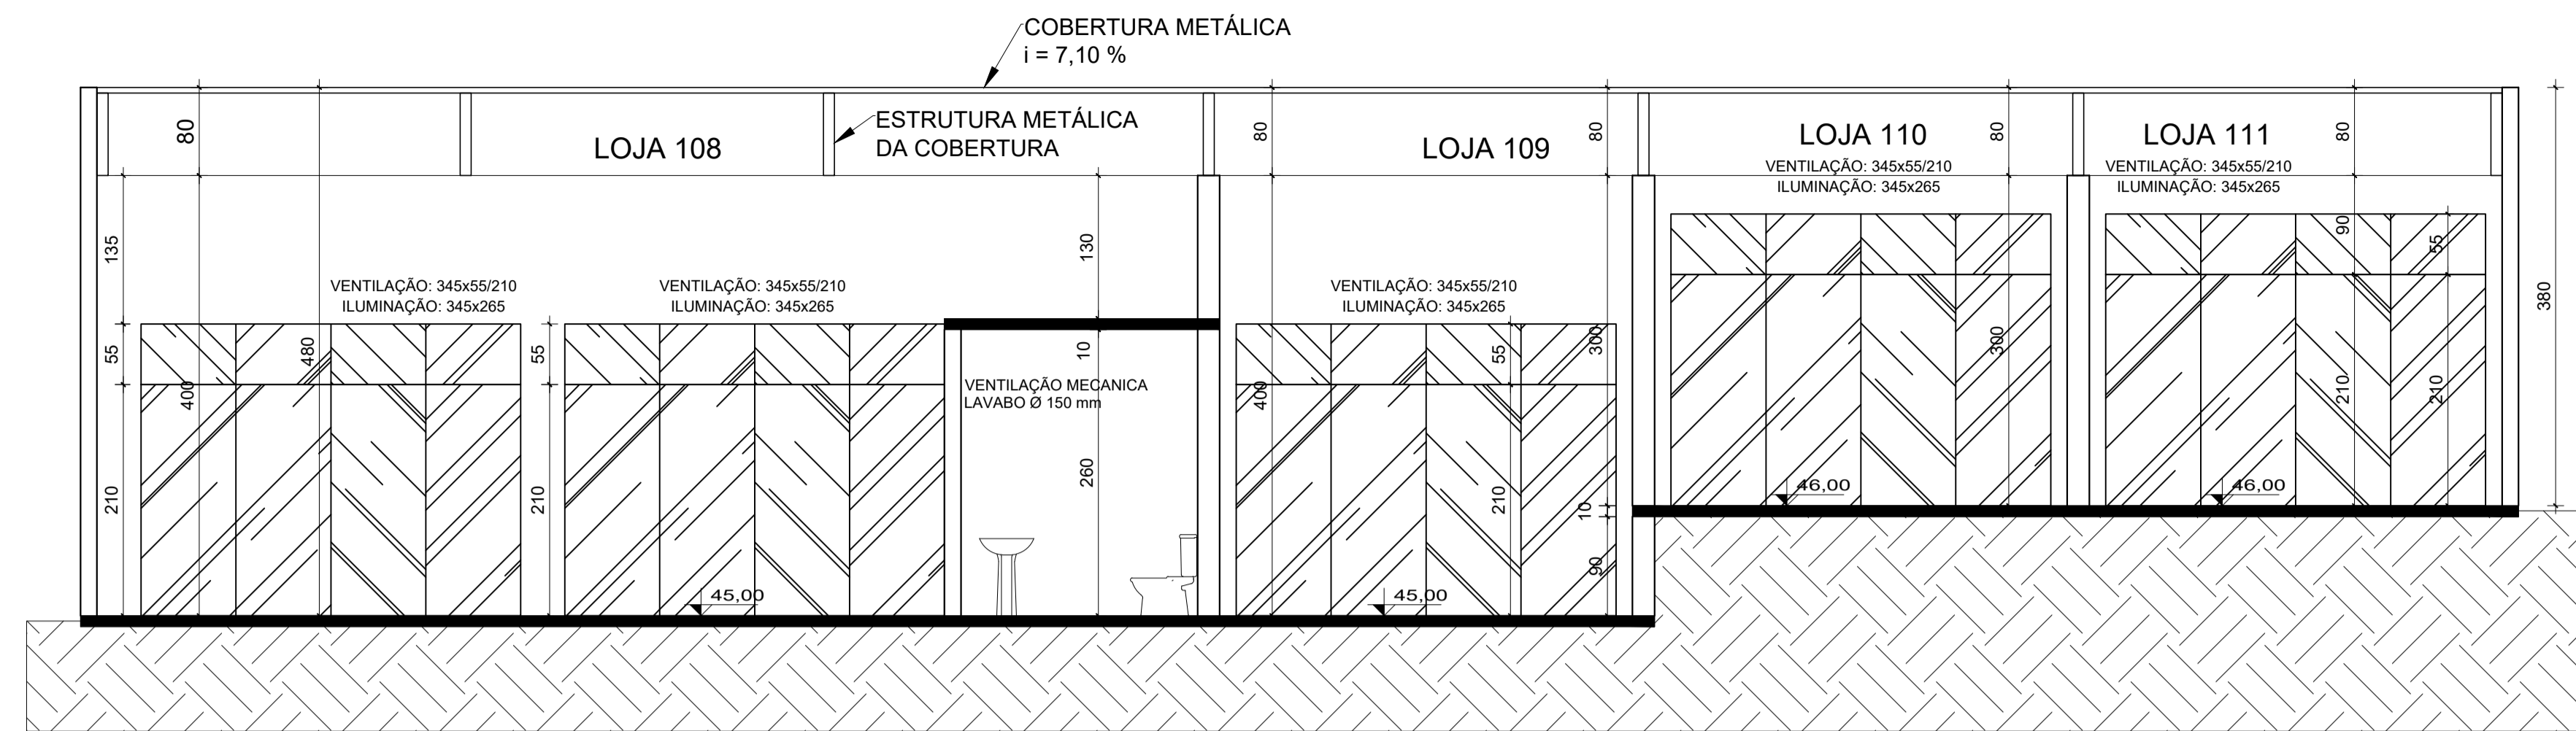

CORTE E-E
ESC.: 1/50

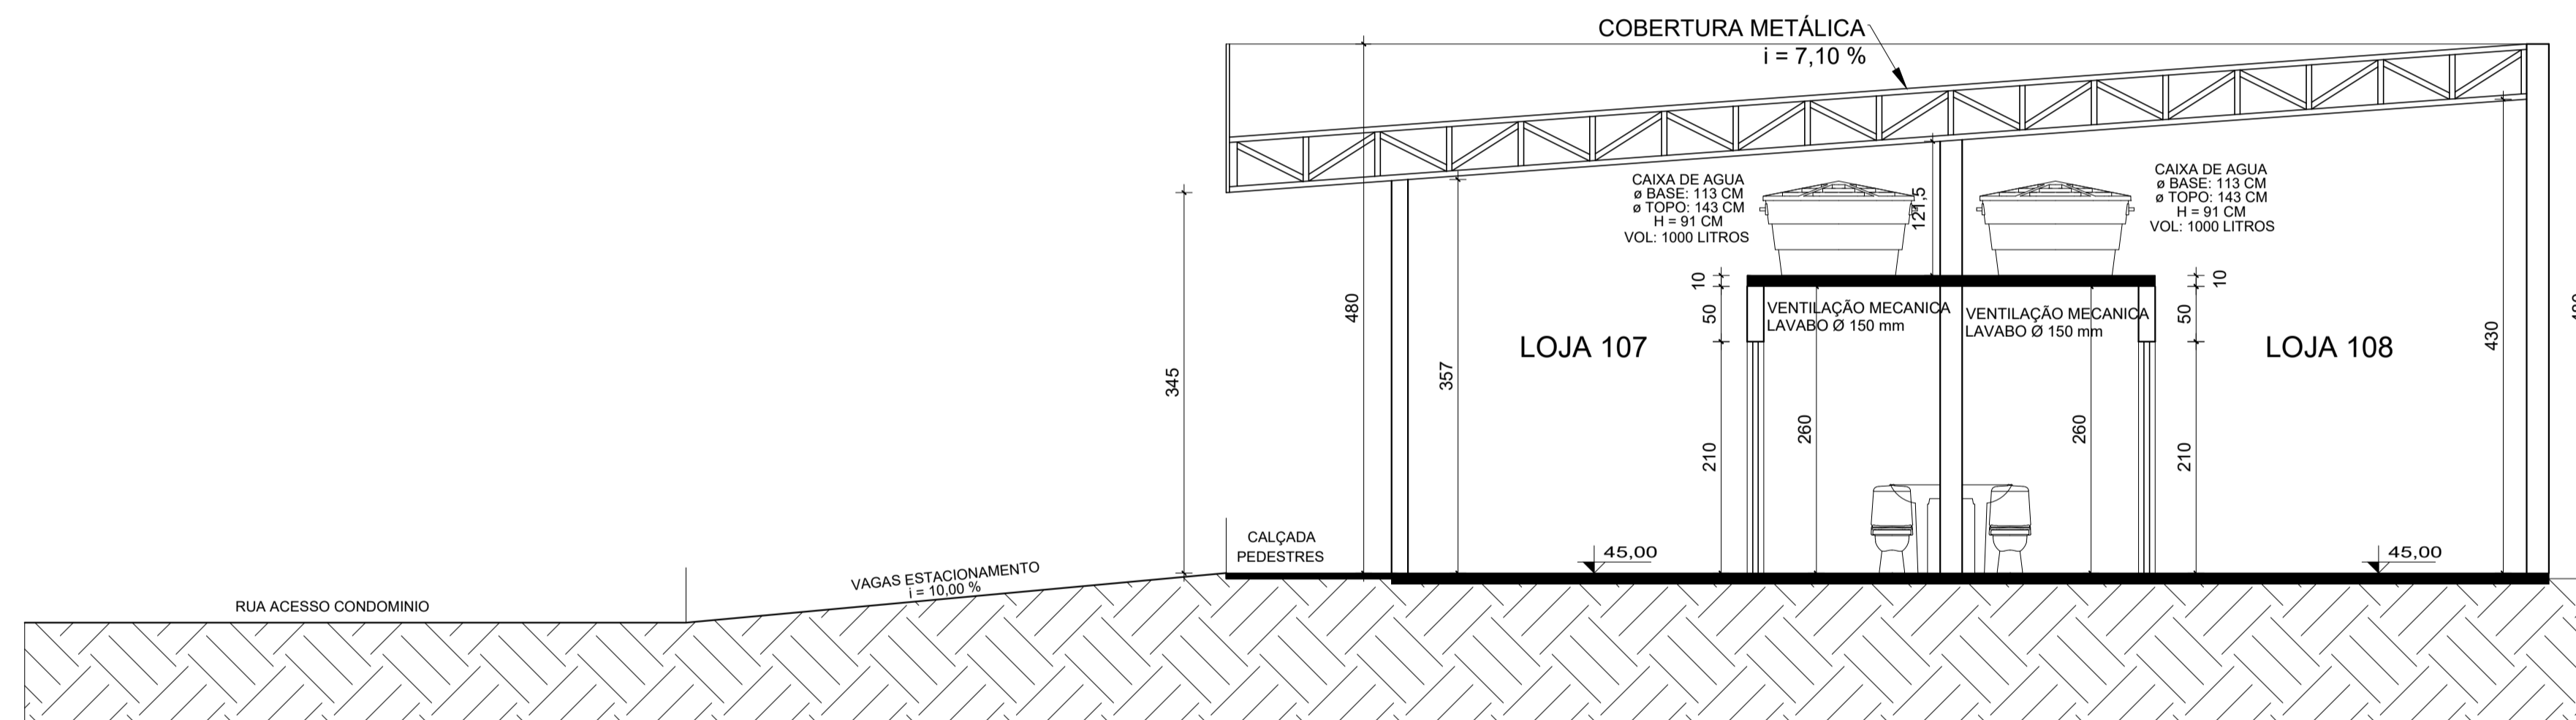

CORTE F-F
ESC.: 1/50

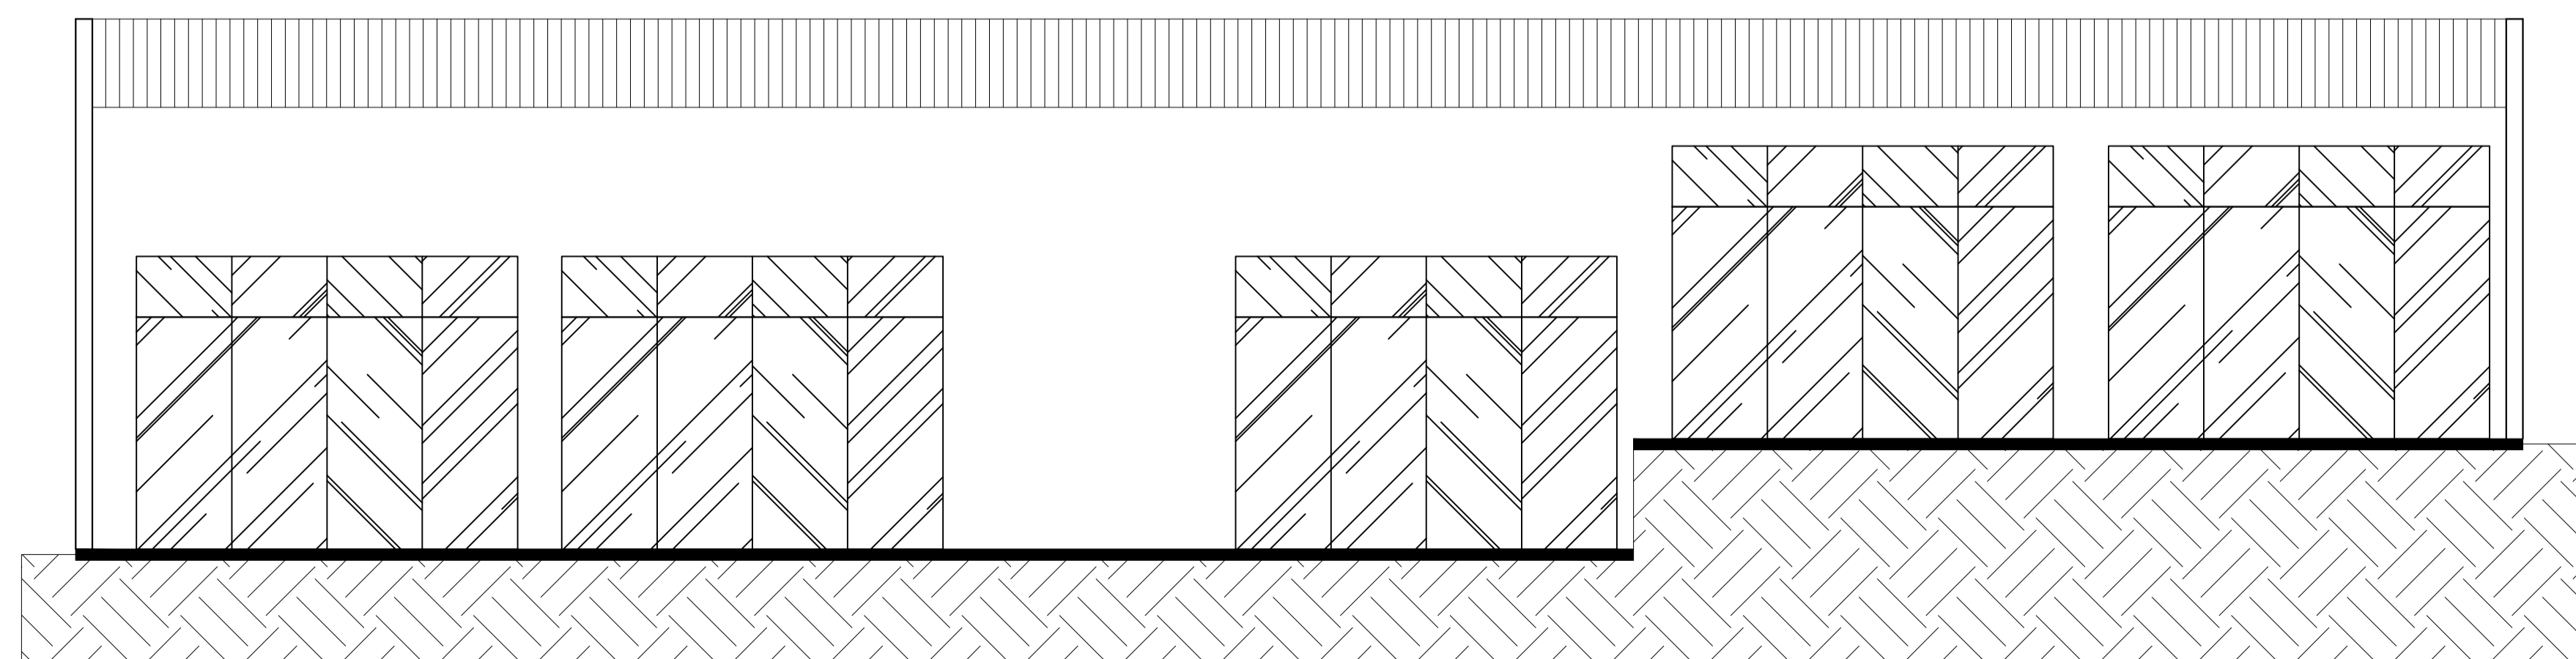

FACHADA FRONTAL LOJAS
ESC.: 1/50

CONDOMÍNIO RESERVA

EMPREENDIMENTOS IMOBILIÁRIOS C2B LTDA
PROPRIETÁRIO CREA RS 211.576

SIDINEI JOAO HUNEMEIER
RESPONSÁVEL TÉCNICO ENGRº CIVIL CREA RS 208.453


ENDEREÇO DA OBRA
RUA PEDRO PETRY, nº 771
BAIRRO UNIVERSITÁRIO - LAJADO - RS

CONTATO
Cel (51) 9 9182 1813 - (51) 3748 7514
SIDINEI@C2BIMOVEIS.COM.BR


ARQUITETONICO
SETOR B: CORTES EE e FF - FACHADA FRONTAL

ART **PROTOCOLO**
10231024 4481/2019


ESCALA 1 : 50	DESENHO SIDINEI	DATA 05.06.2019	AREA 6.988,85 M²	REV. 02	06
------------------	--------------------	--------------------	---------------------	------------	-----------

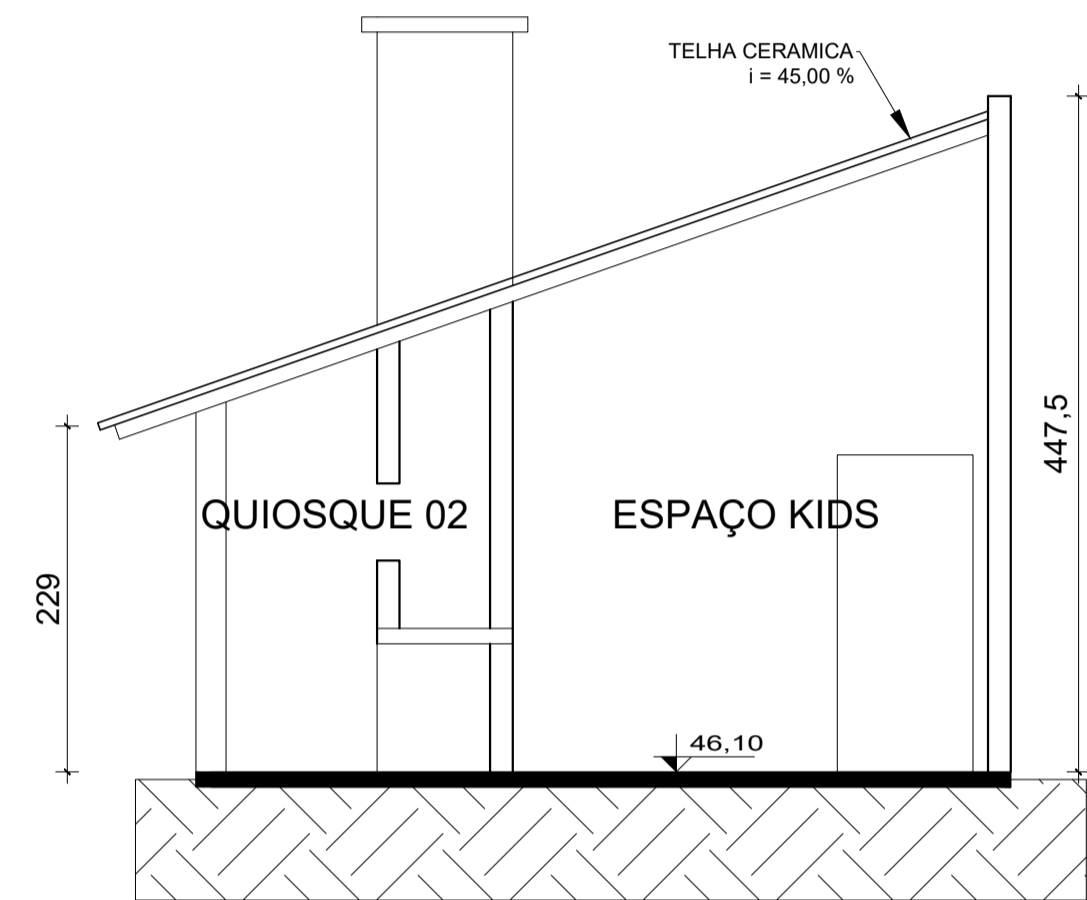


CORTE C-C
ESC.: 1/50

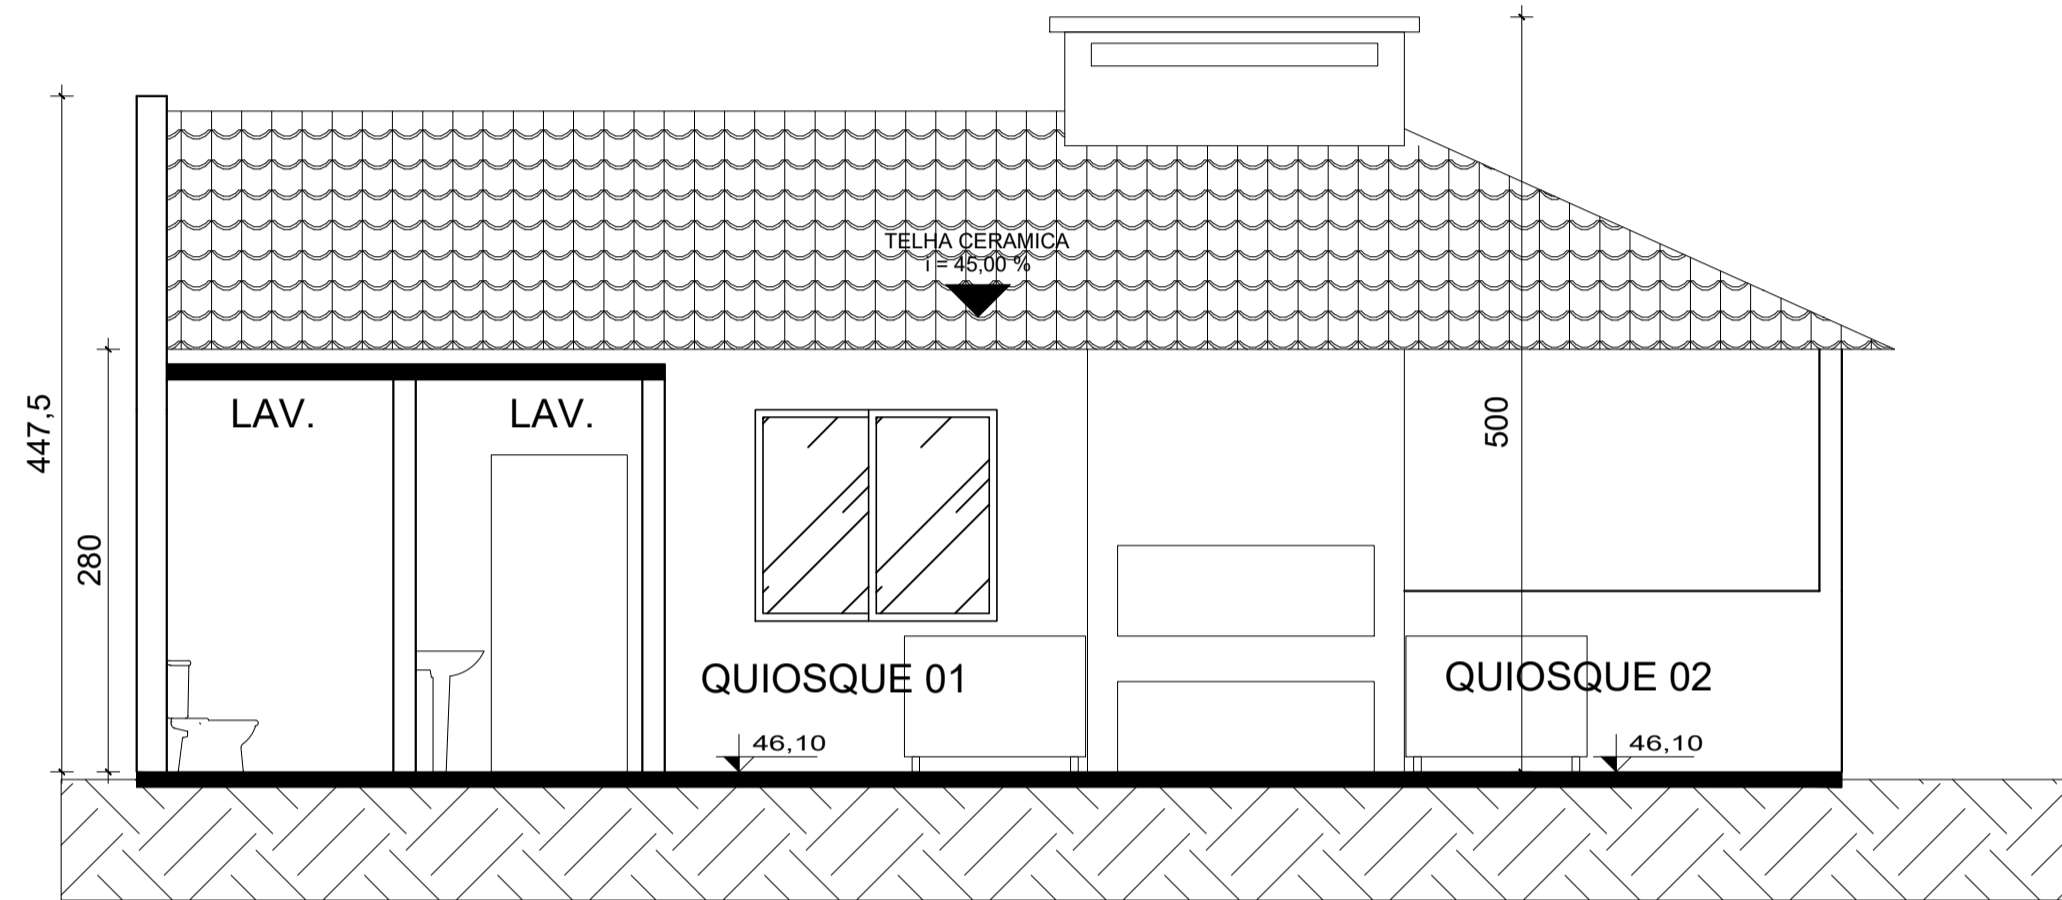

CORTE D-D
ESC.: 1/50

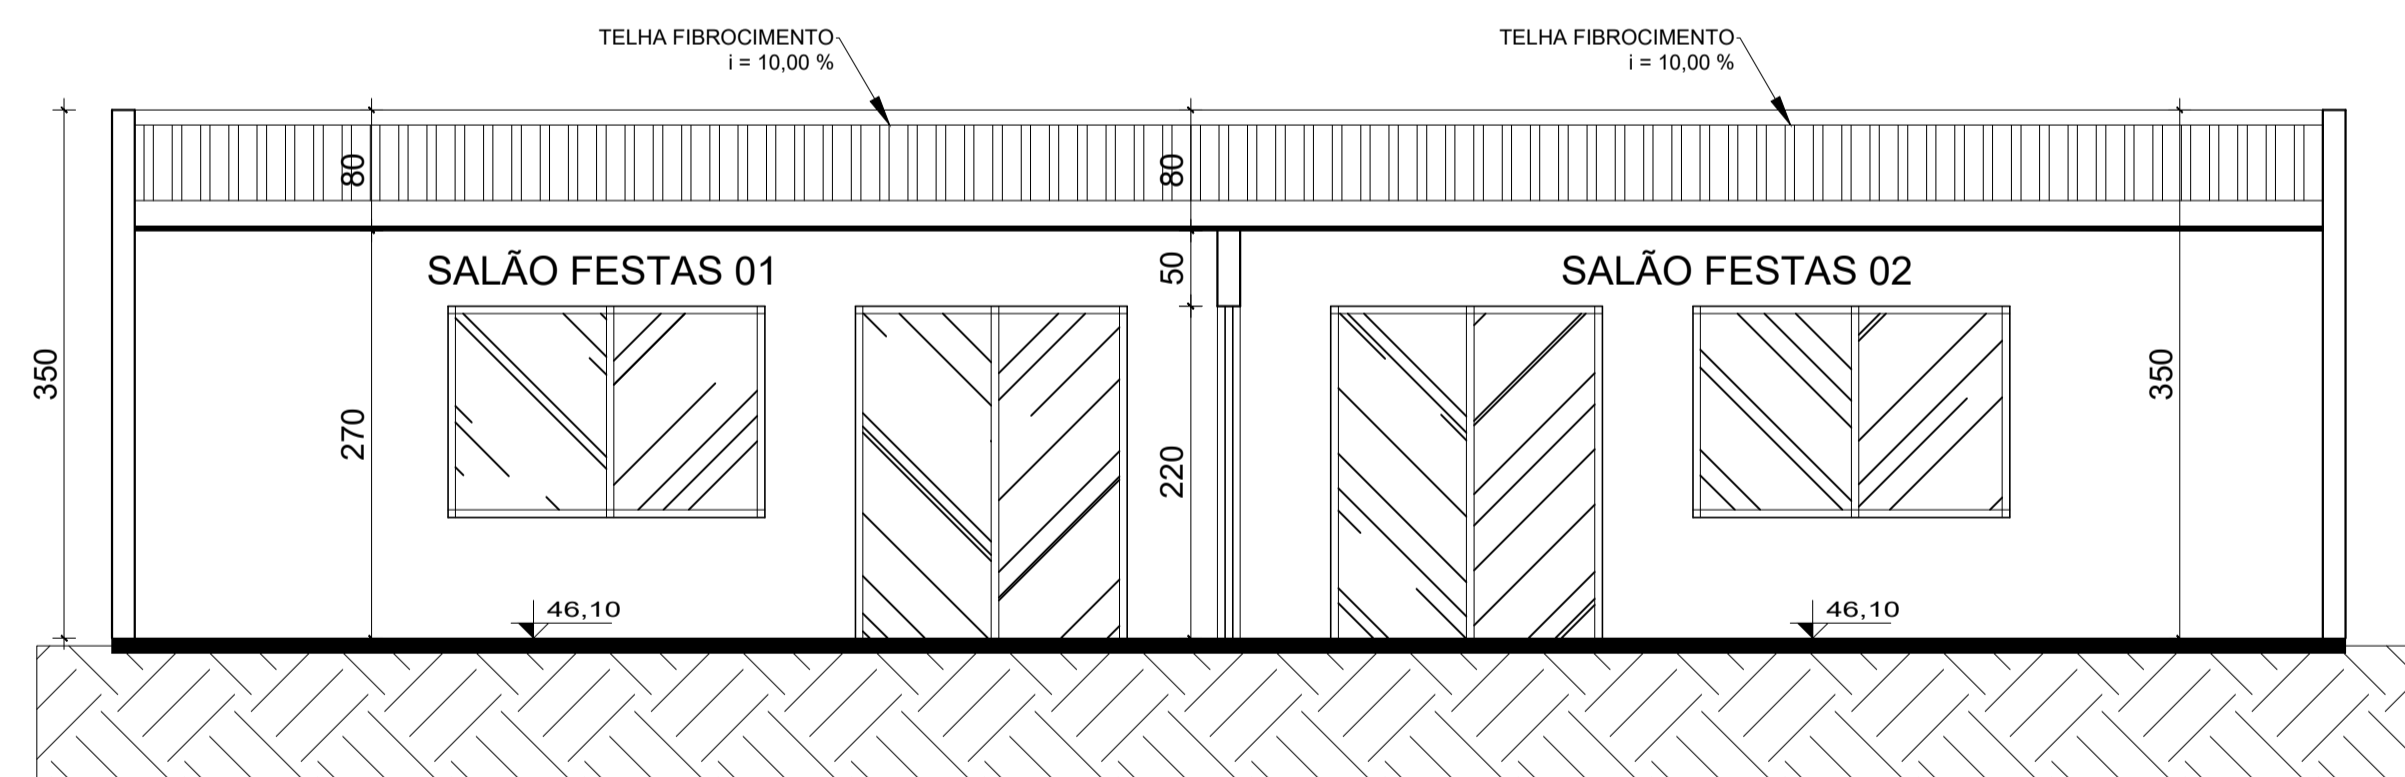

CORTE G-G
ESC.: 1/50

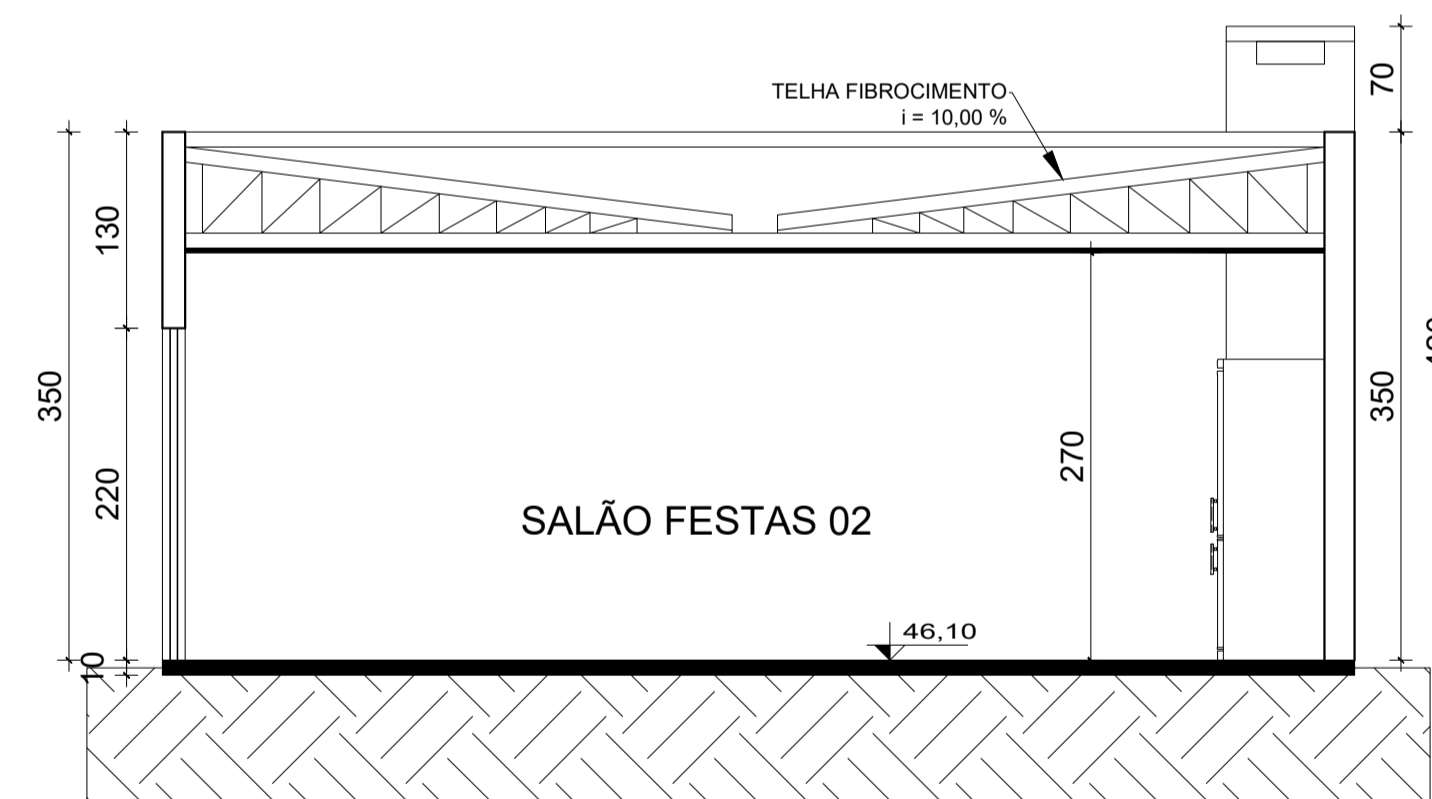

CORTE H-H
ESC.: 1/50

CONDOMÍNIO RESERVA

EMPREENDIMENTOS IMOBILIÁRIOS C2B LTDA
PROPRIETÁRIO CREA RS 211.576

SIDINEI JOAO HUNEMEIER
RESPONSÁVEL TÉCNICO ENGº CIVIL CREA RS 206.453

ENDEREÇO DA OBRA
RUA PEDRO PETRY, nº 771
BAIRRO UNIVERSITÁRIO - LAJEADO - RS



CONTATO
Cel (51) 9 9182 1813 - (51) 3748 7514
SIDINEI@C2BIMOVEIS.COM.BR

ARQUITETONICO
ÁREAS COMUNS - CORTES

ART PROTOCOLO
10231024 4481/2019

ESCALA 1 : 50	DESENHO SIDINEI	DATA 05.06.2019	ÁREA 6.988,85 M²	REV. 02	07
------------------	--------------------	--------------------	---------------------	------------	-----------

CASA 03 DORMITÓRIOS
DET 01

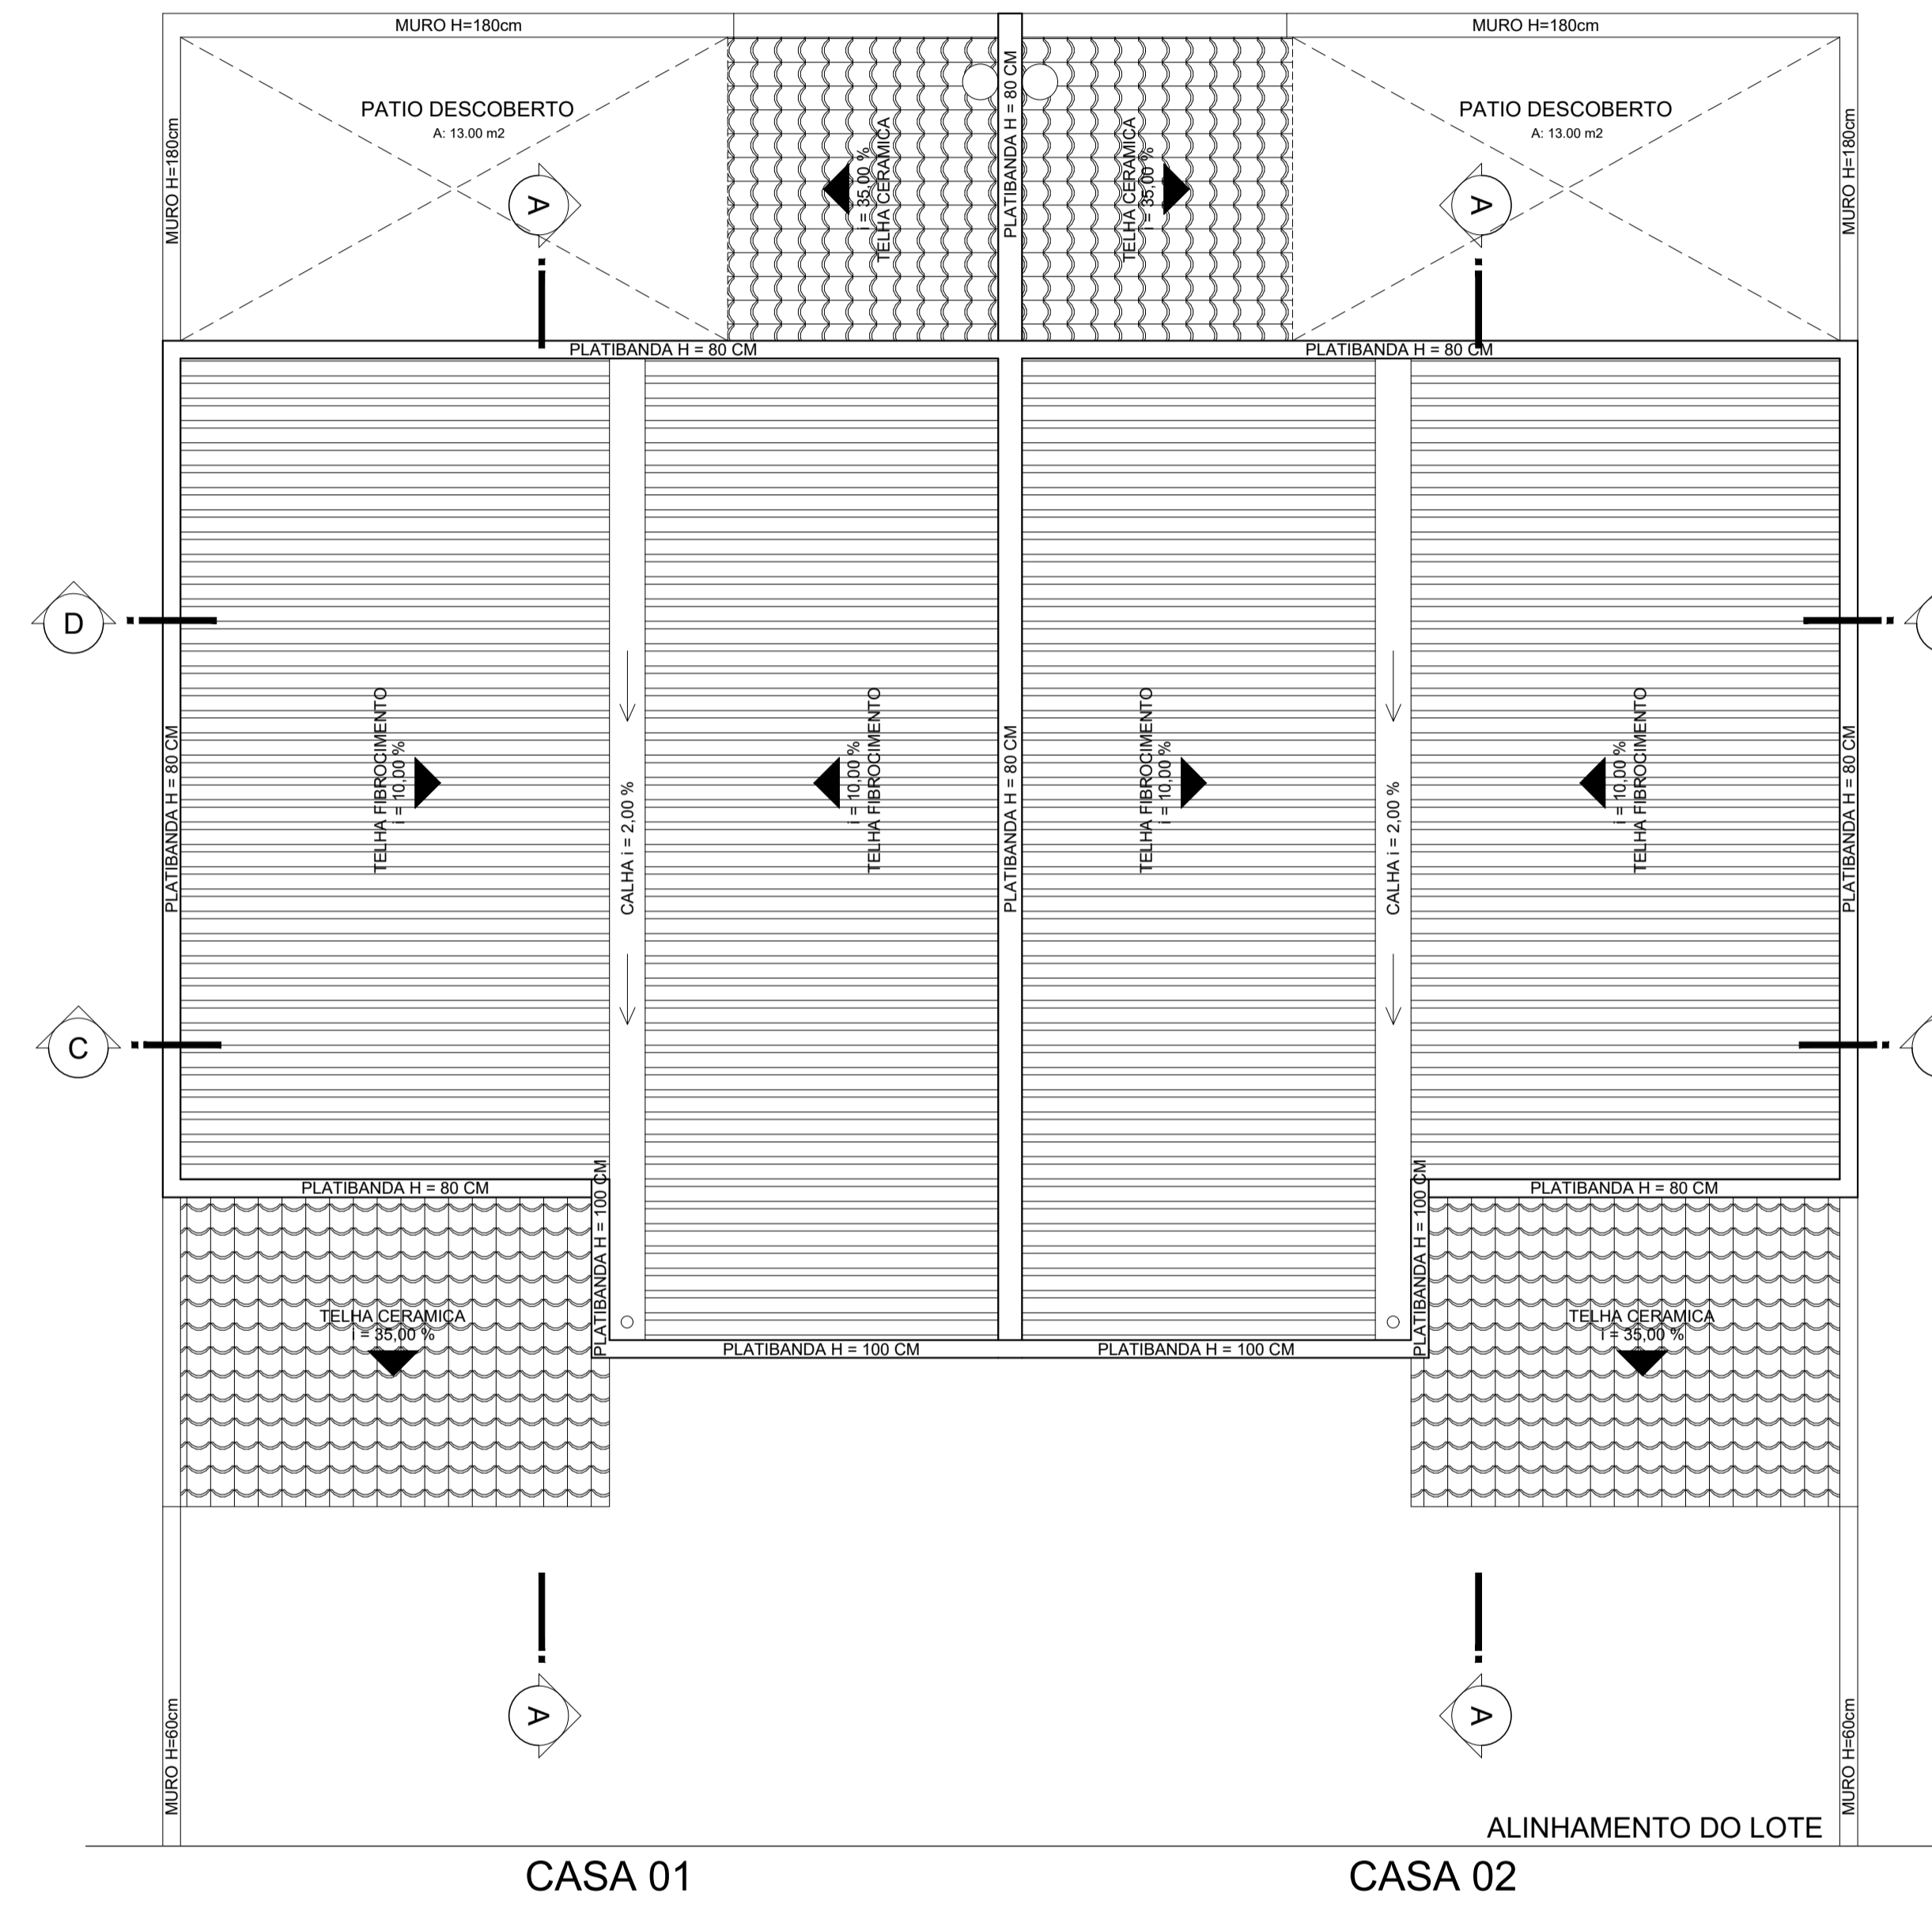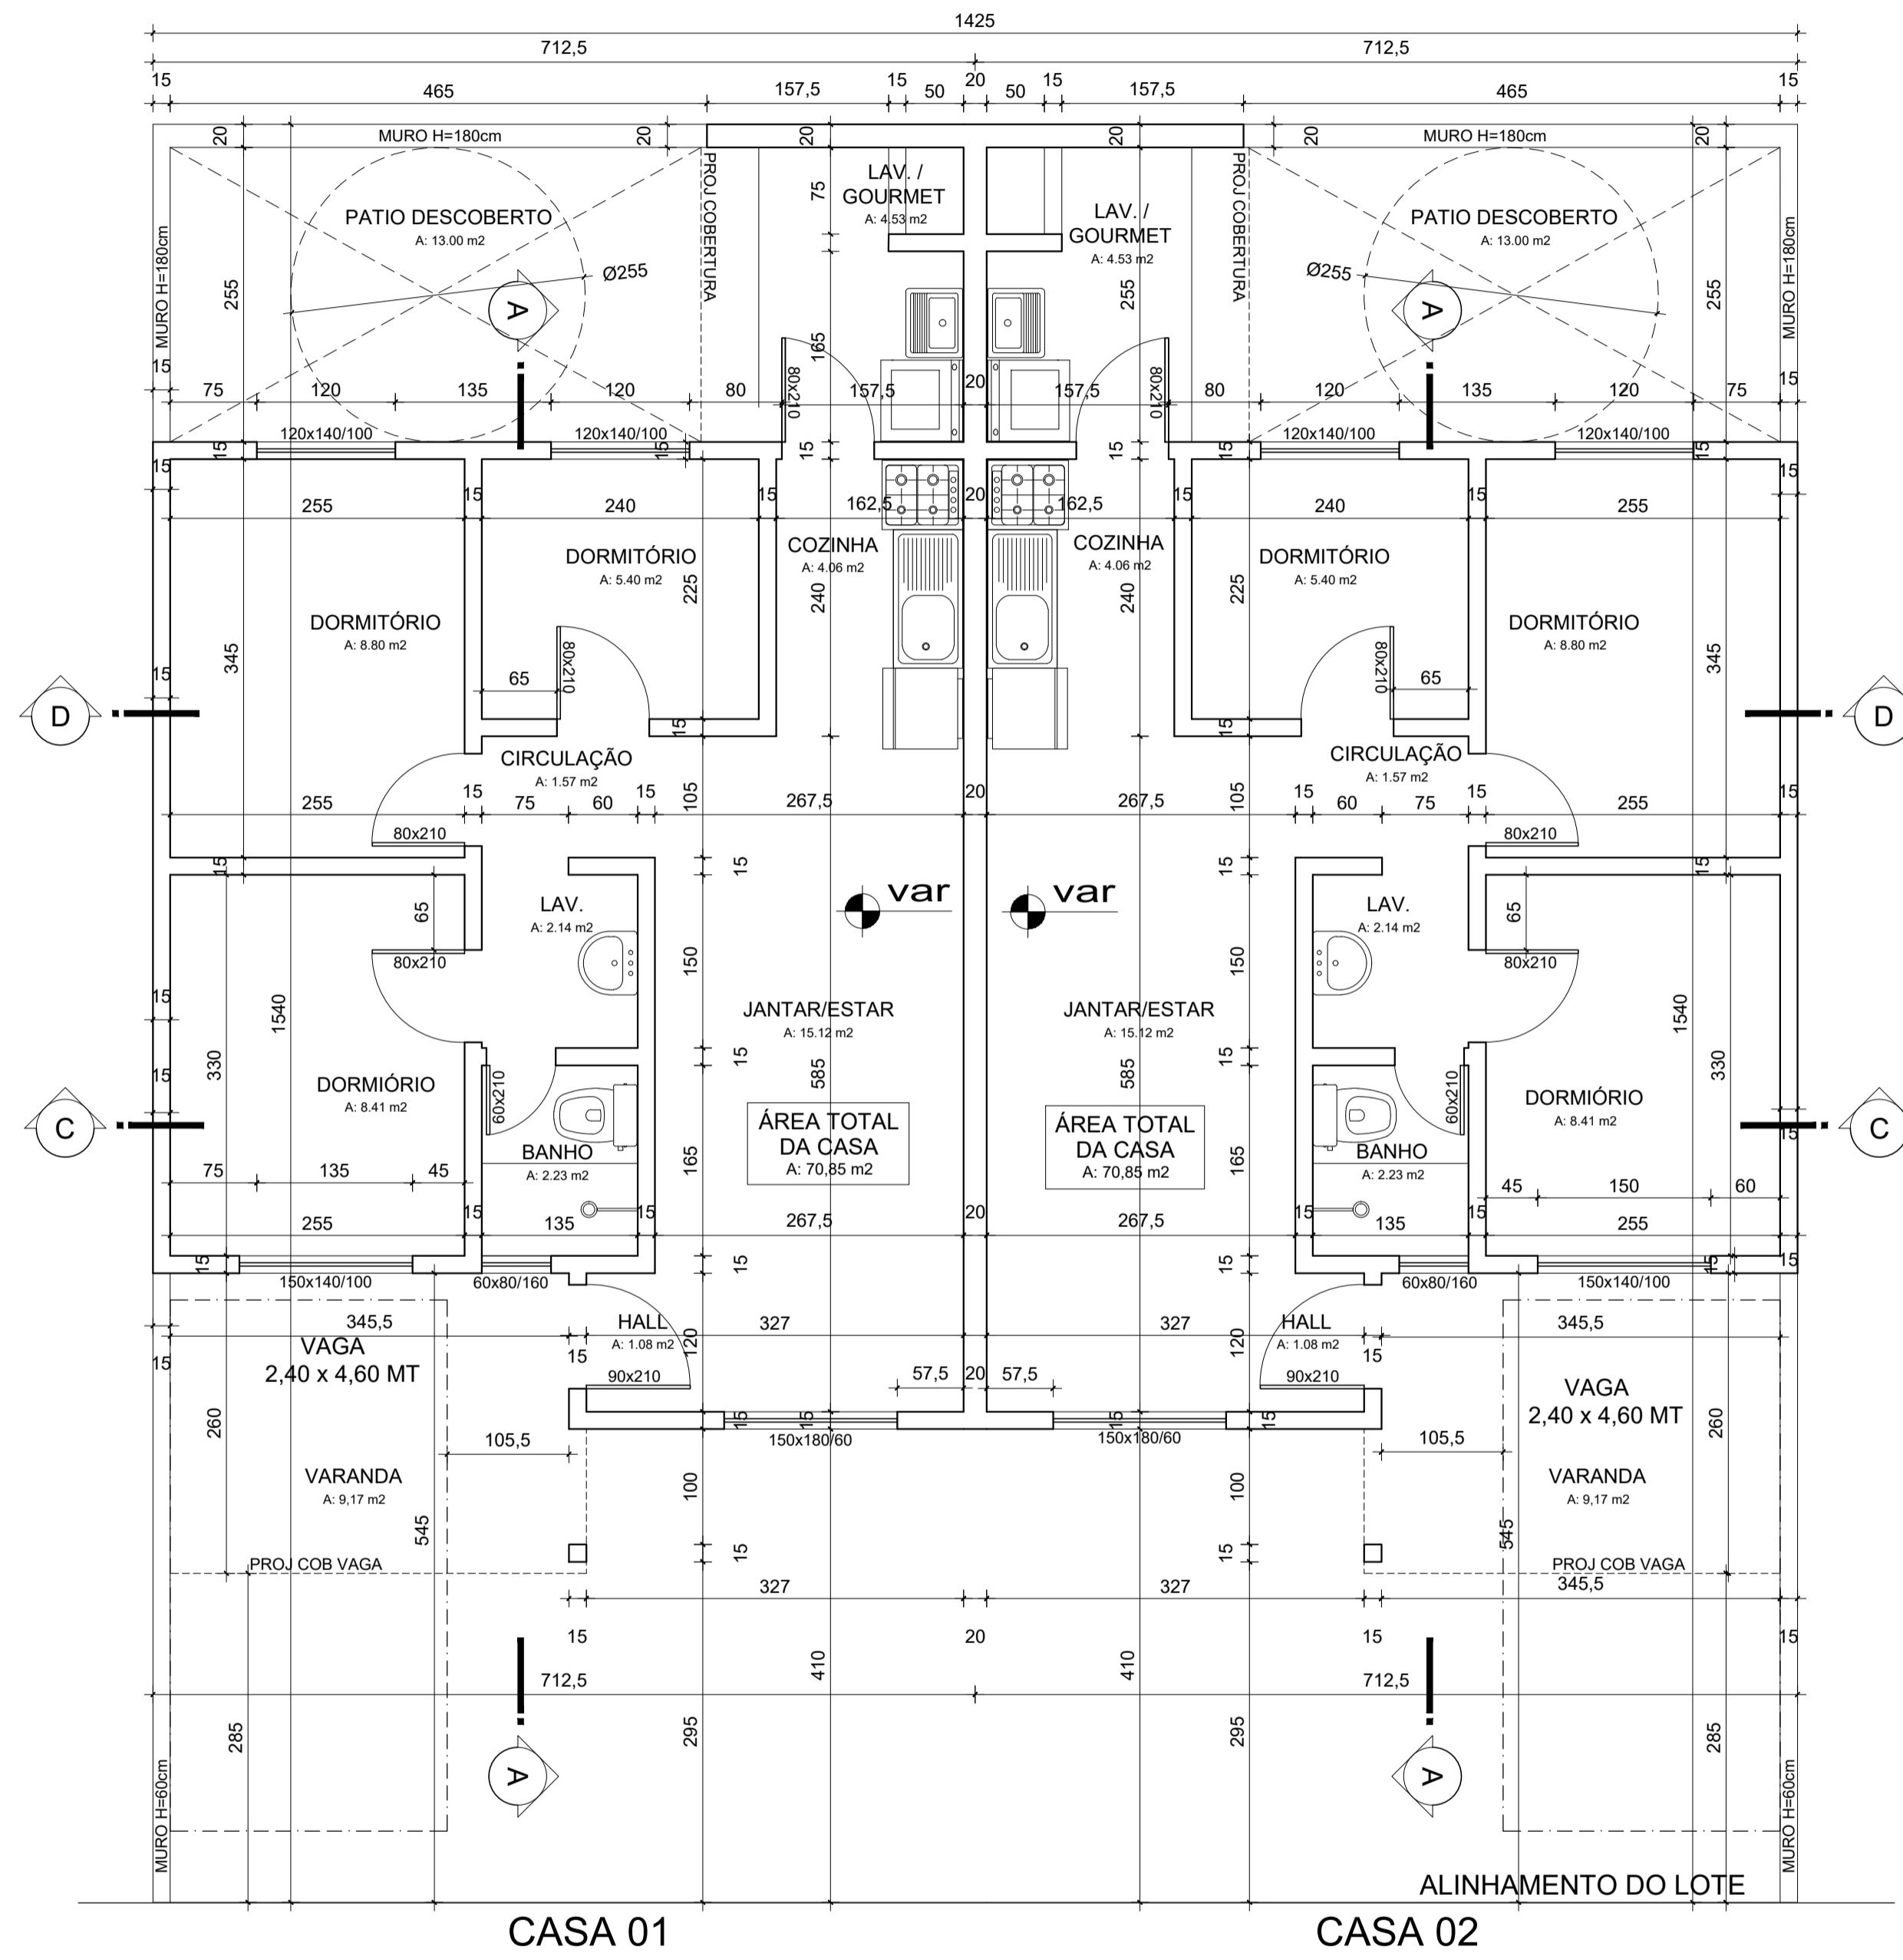

PAV. TERREO
ESC.: 1/50

COBERTURA
ESC.: 1/50


DETALHE VÁLIDO PARA AS CASAS DE 03 DORMITÓRIOS Nº:
01, 02, 11, 12, 13, 14, 23, 24, 25, 26, 35, 36, 37, 38, 47, 48
49, 50, 59, 60, 61, 62, 71, 72, 73, 74, 83, 84, 85, 86, 95, 96

CONDOMÍNIO RESERVA

EMPREENDIMENTOS IMOBILIÁRIOS C2B LTDA <small>PROPRIETÁRIO CREA RS 211.576</small>	SIDINEI JOAO HUNEMEIER <small>RESPONSÁVEL TÉCNICO ENGº CIVIL CREA RS 208.453</small>
<small>ENDEREÇO DA OBRA</small> RUA PEDRO PETRY, nº 771 BAIRRO UNIVERSITÁRIO - LAJEADO - RS	<small>CONTATO</small> Cel (51) 9 9162 1813 - (51) 3748 7514 SIDINEI@C2BIMOVEIS.COM.BR
ARQUITETONICO <small>TERREO / COB - CASA 03 DORM. - DET 01</small>	ART PROTOCOLO 10231024 4481/2019


ESCALA 1 : 50	DESENHO SIDINEI	DATA 05.06.2019	ÁREA 6.988,85 M²	REV. 02	08
------------------	--------------------	--------------------	---------------------	------------	----

CASA 02 DORMITÓRIOS
DET 02

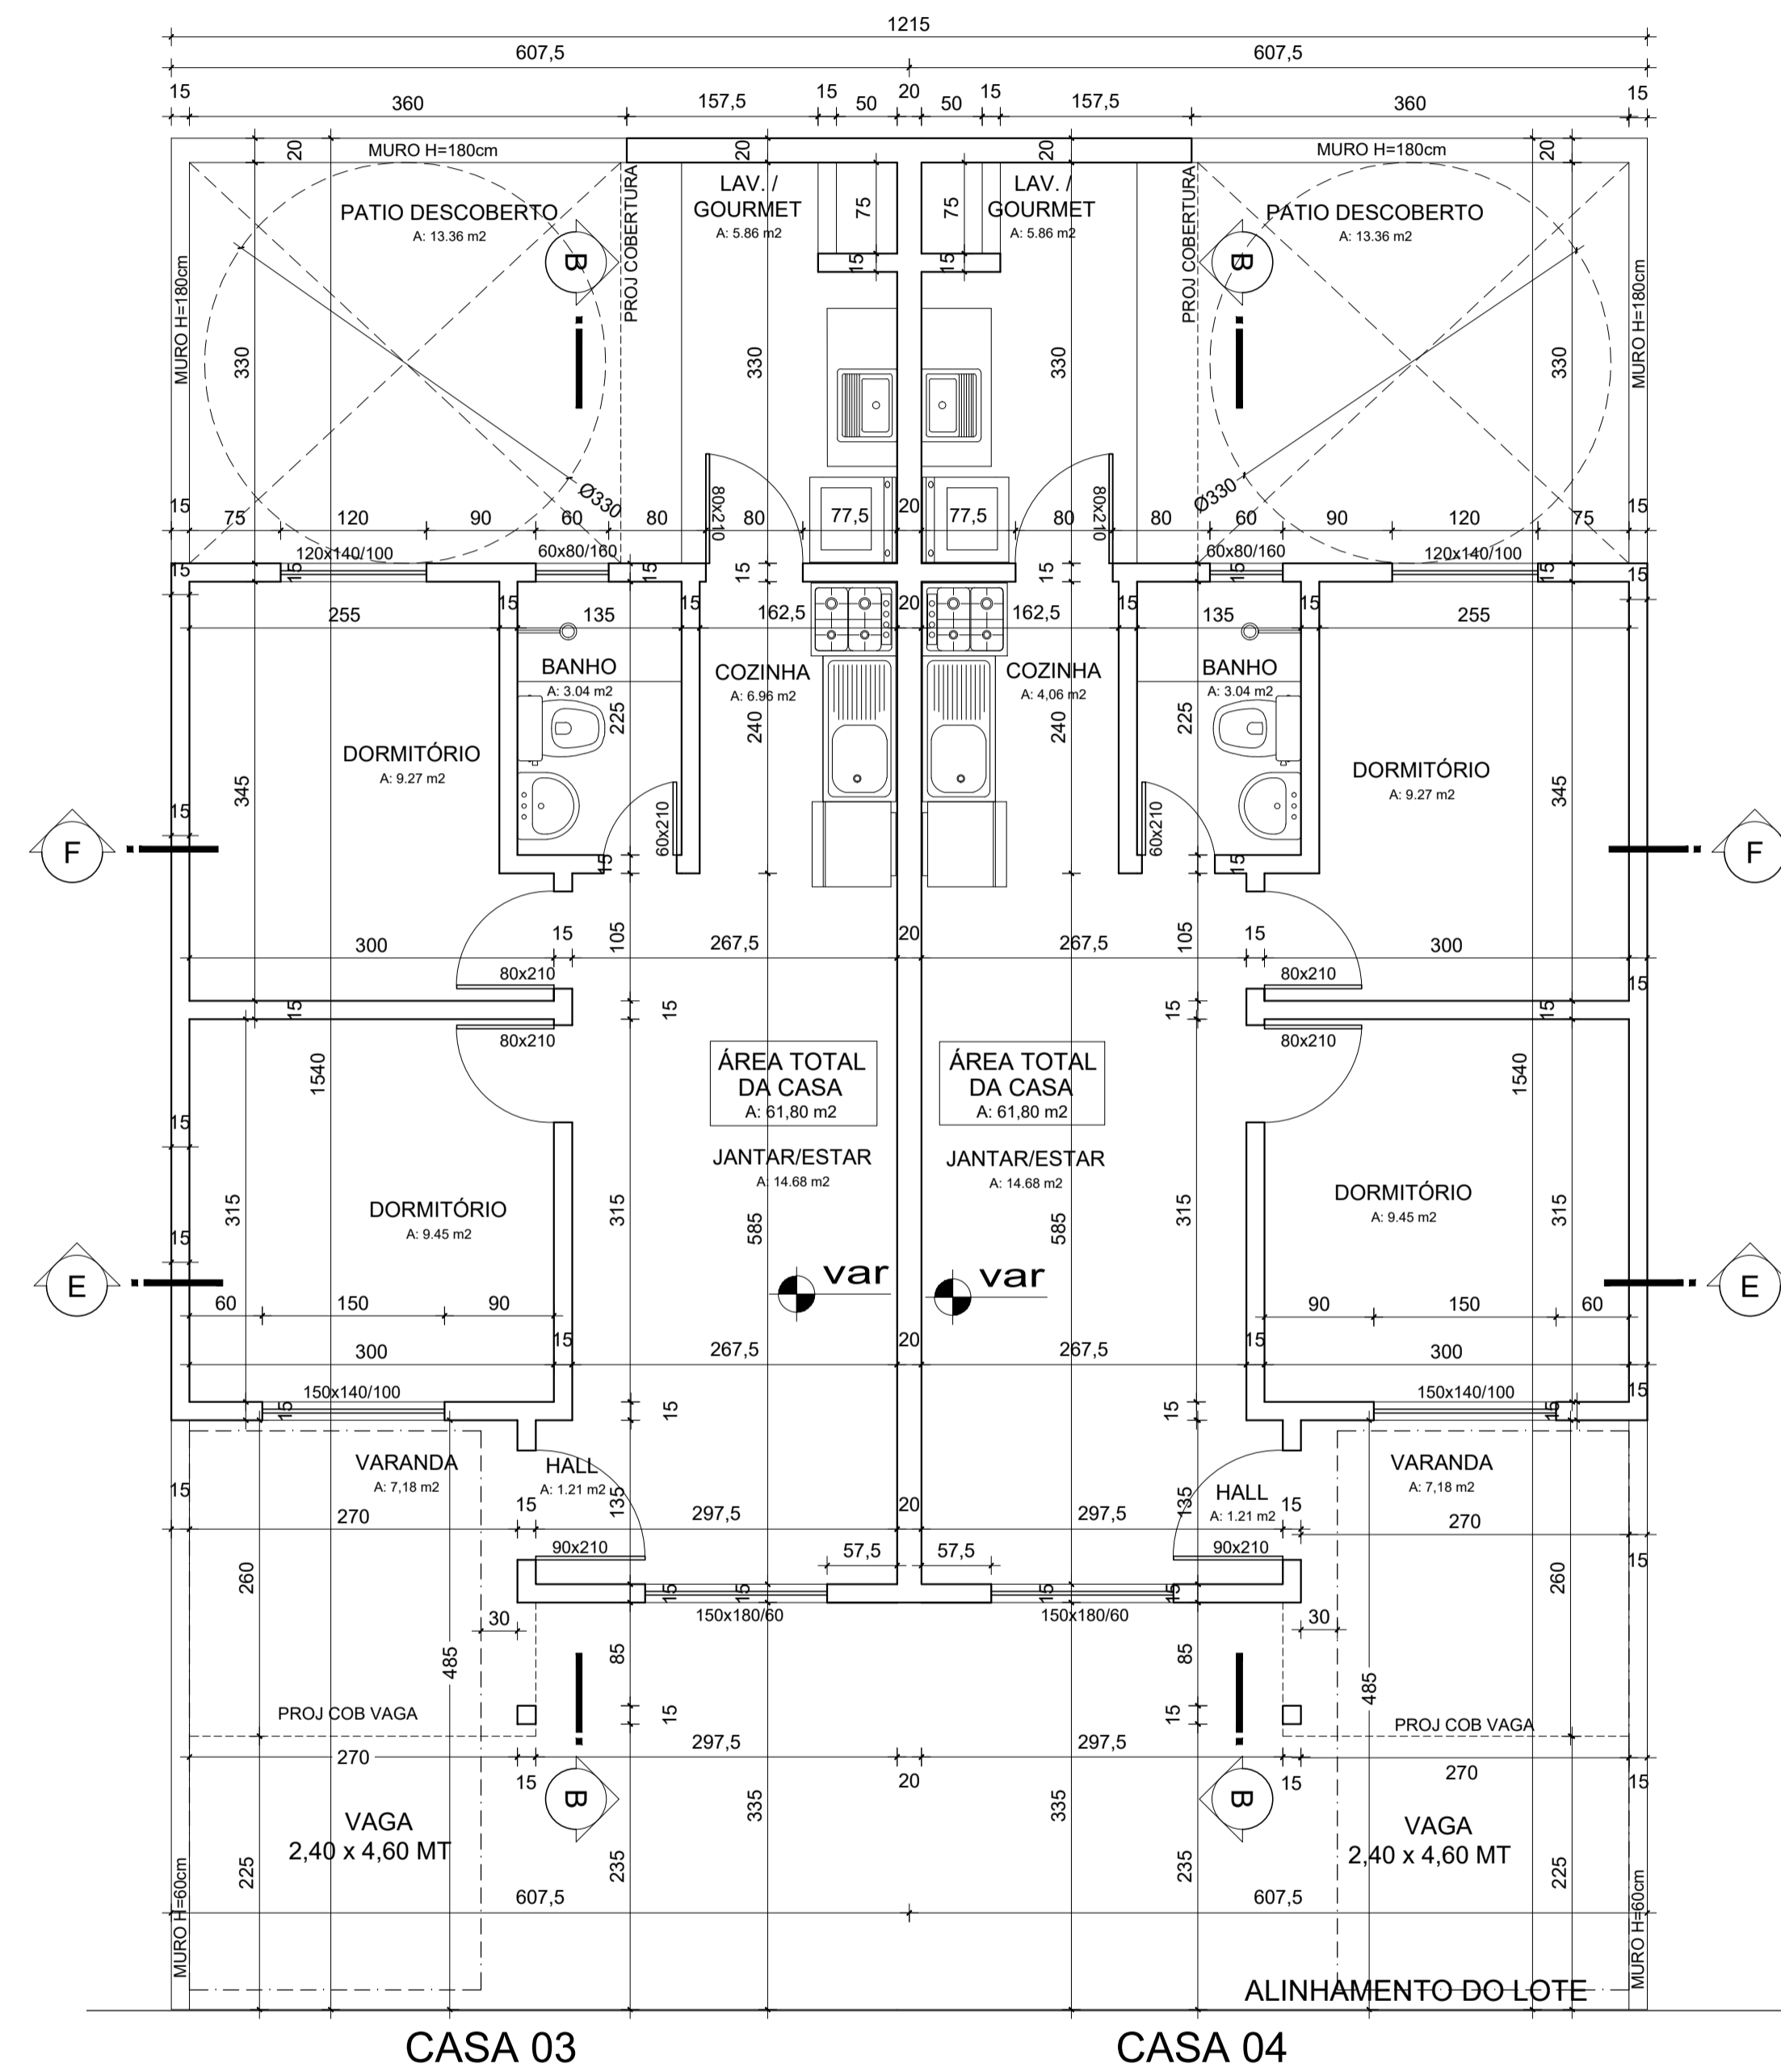

PAV. TERREO
ESC.: 1/50

DETALHE VÁLIDO PARA AS CASAS DE 02 DORMITÓRIOS Nº:
03, 04, 05, 06, 07, 08, 09, 10, 15, 16, 17, 18, 19, 20, 21, 22
27, 28, 29, 30, 31, 32, 33, 34, 39, 40, 41, 42, 43, 44, 45, 46
51, 52, 53, 54, 55, 56, 57, 58, 63, 64, 65, 66, 67, 68, 69, 70
75, 76, 77, 78, 79, 80, 81, 82, 87, 88, 89, 90, 91, 92, 93, 94

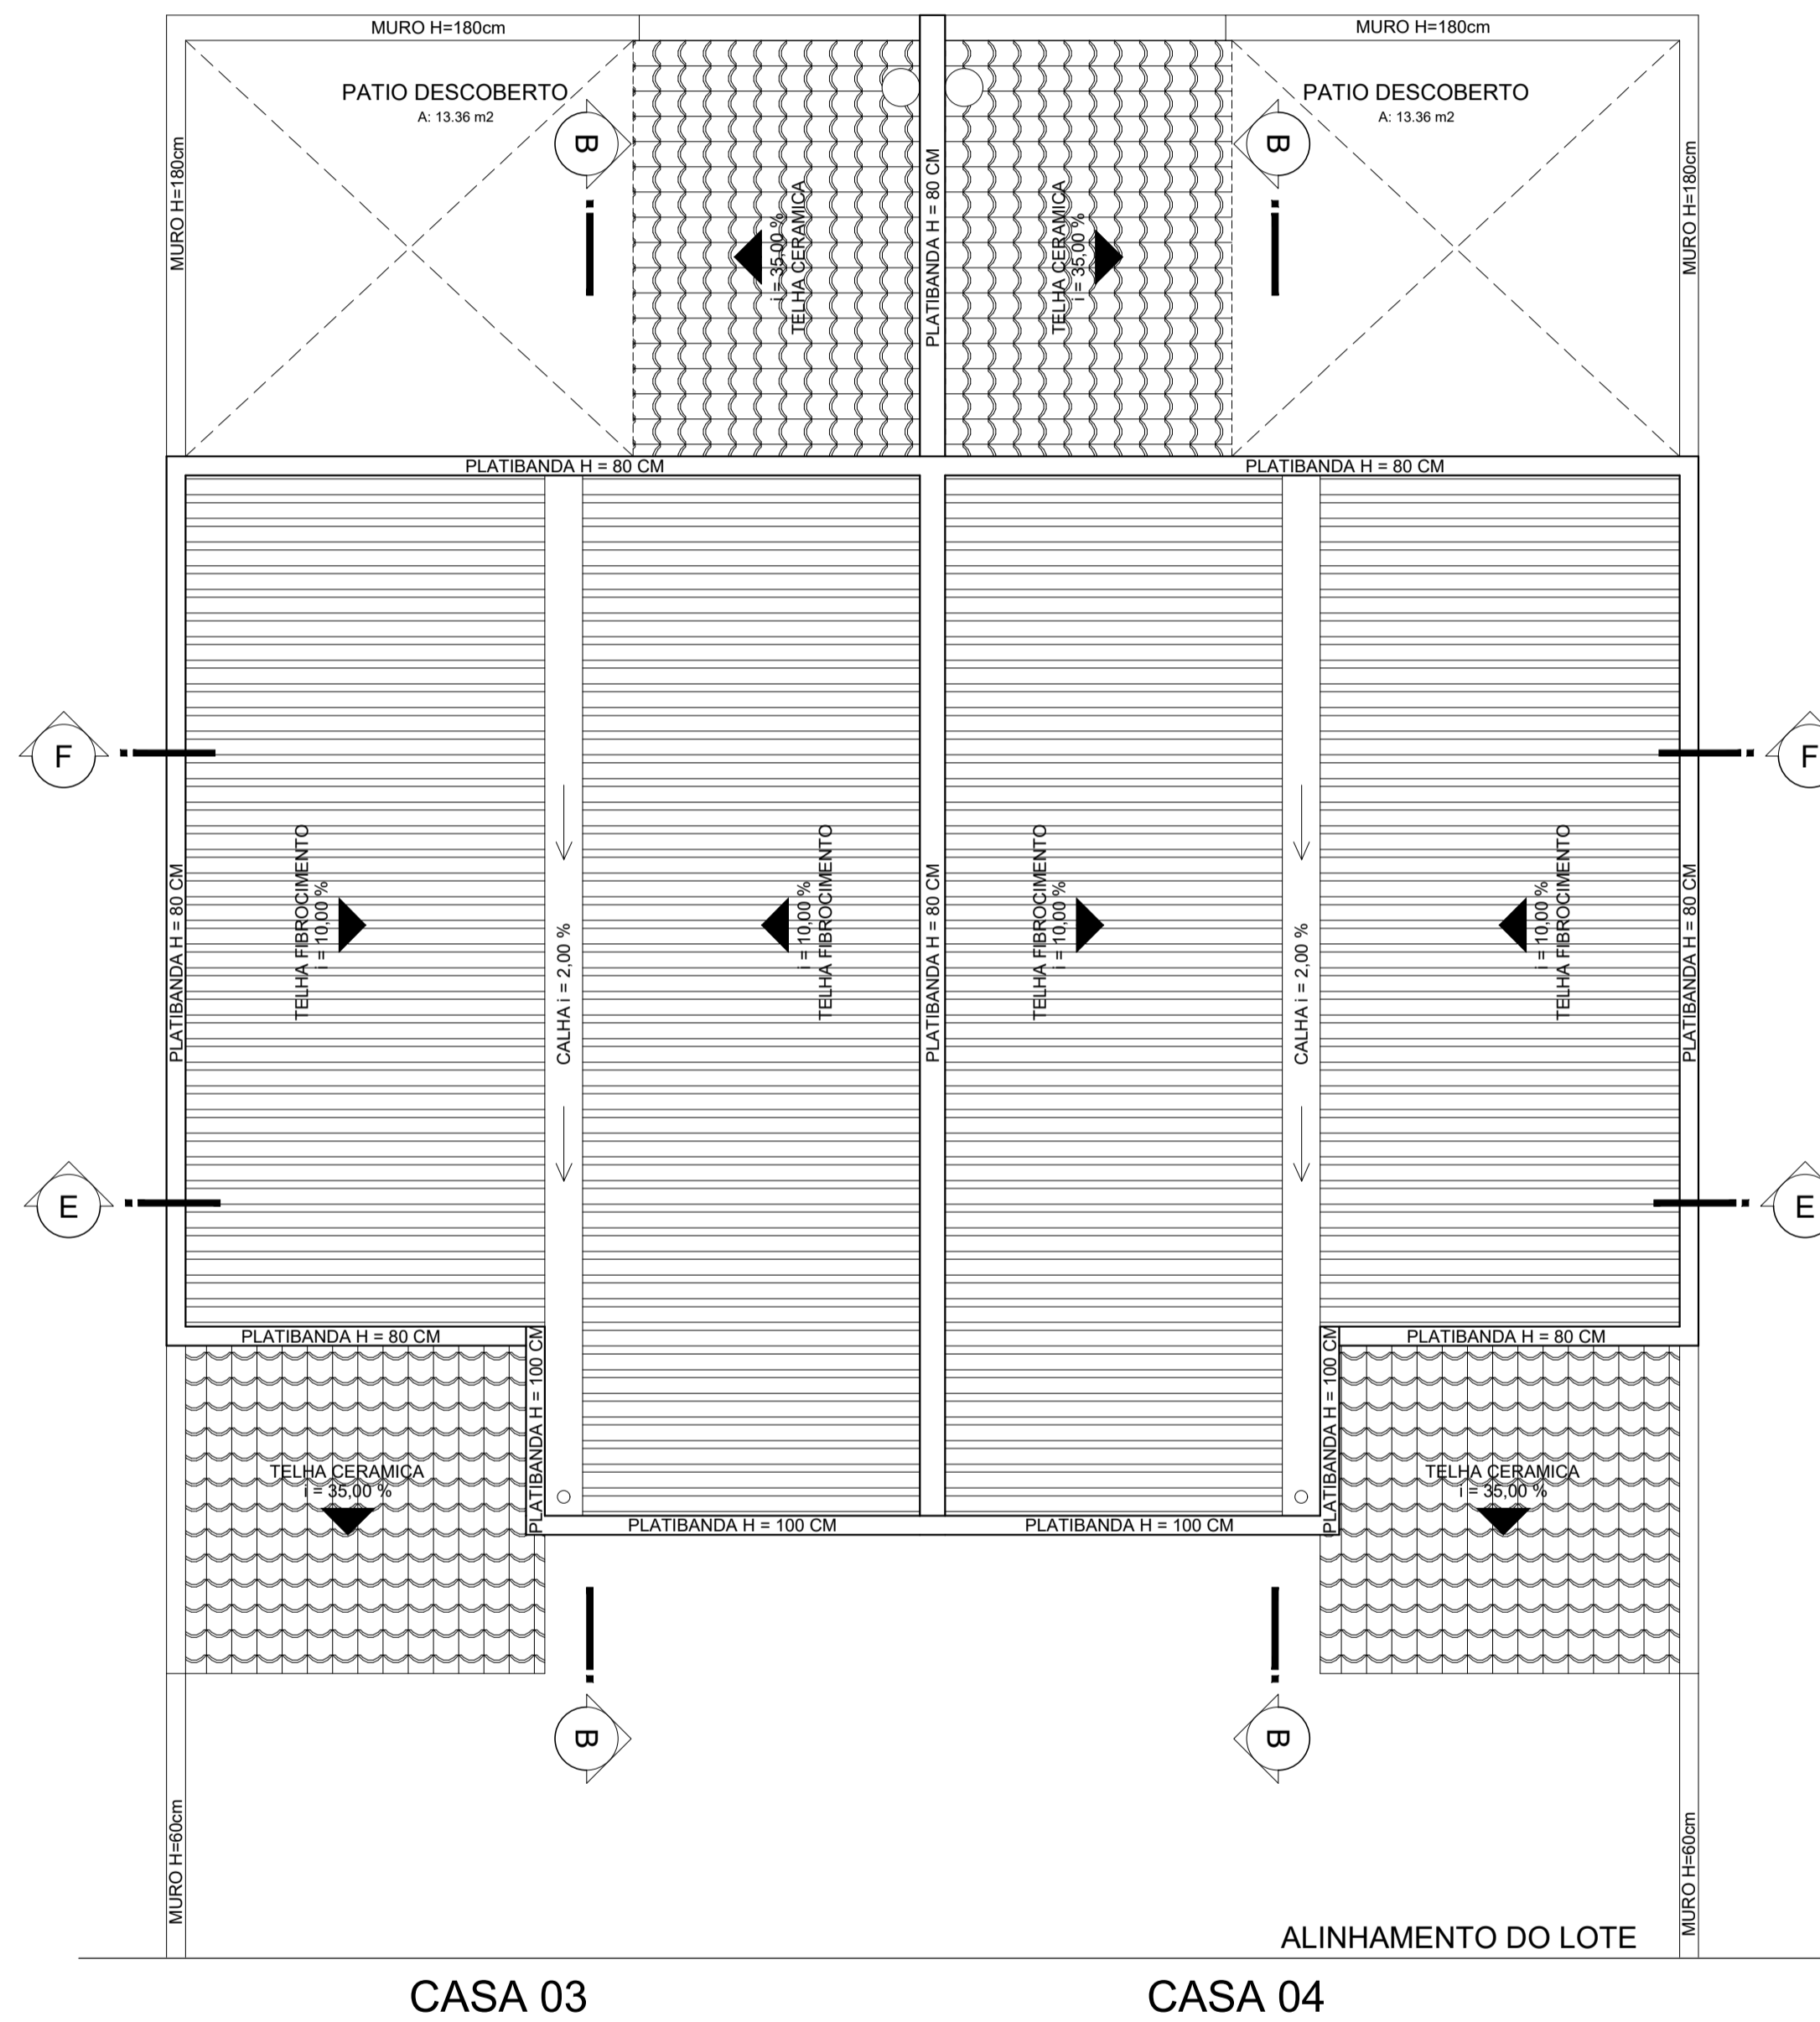


COBERTURA
ESC.: 1/50

CONDOMÍNIO RESERVA


EMPREENDIMENTOS IMOBILIÁRIOS C2B LTDA <small>PROPRIETÁRIO CREA RS 211.576</small>	SIDINEI JOAO HUNEMEIER <small>RESPONSÁVEL TÉCNICO ENGº CIVIL CREA RS 208.453</small>
<small>ENDEREÇO DA OBRA</small> RUA PEDRO PETRY, nº 771 BAIRRO UNIVERSITÁRIO - LAJEADO - RS	<small>CONTATO</small> Cel (51) 9 9162 1813 - (51) 3748 7514 SIDINEI@C2BIMOVEIS.COM.BR
ARQUITETONICO <small>TERREO / COB - CASA 02 DORM - DET 02</small>	ART PROTOCOLO 10231024 4481/2019

ESCALA 1 : 50	DESENHO SIDINEI	DATA 05.06.2019	ÁREA 6.988,85 M ²	REV. 02	09
------------------	--------------------	--------------------	---------------------------------	------------	----


CASAS 03 DOMRITÓRIOS - DET 01

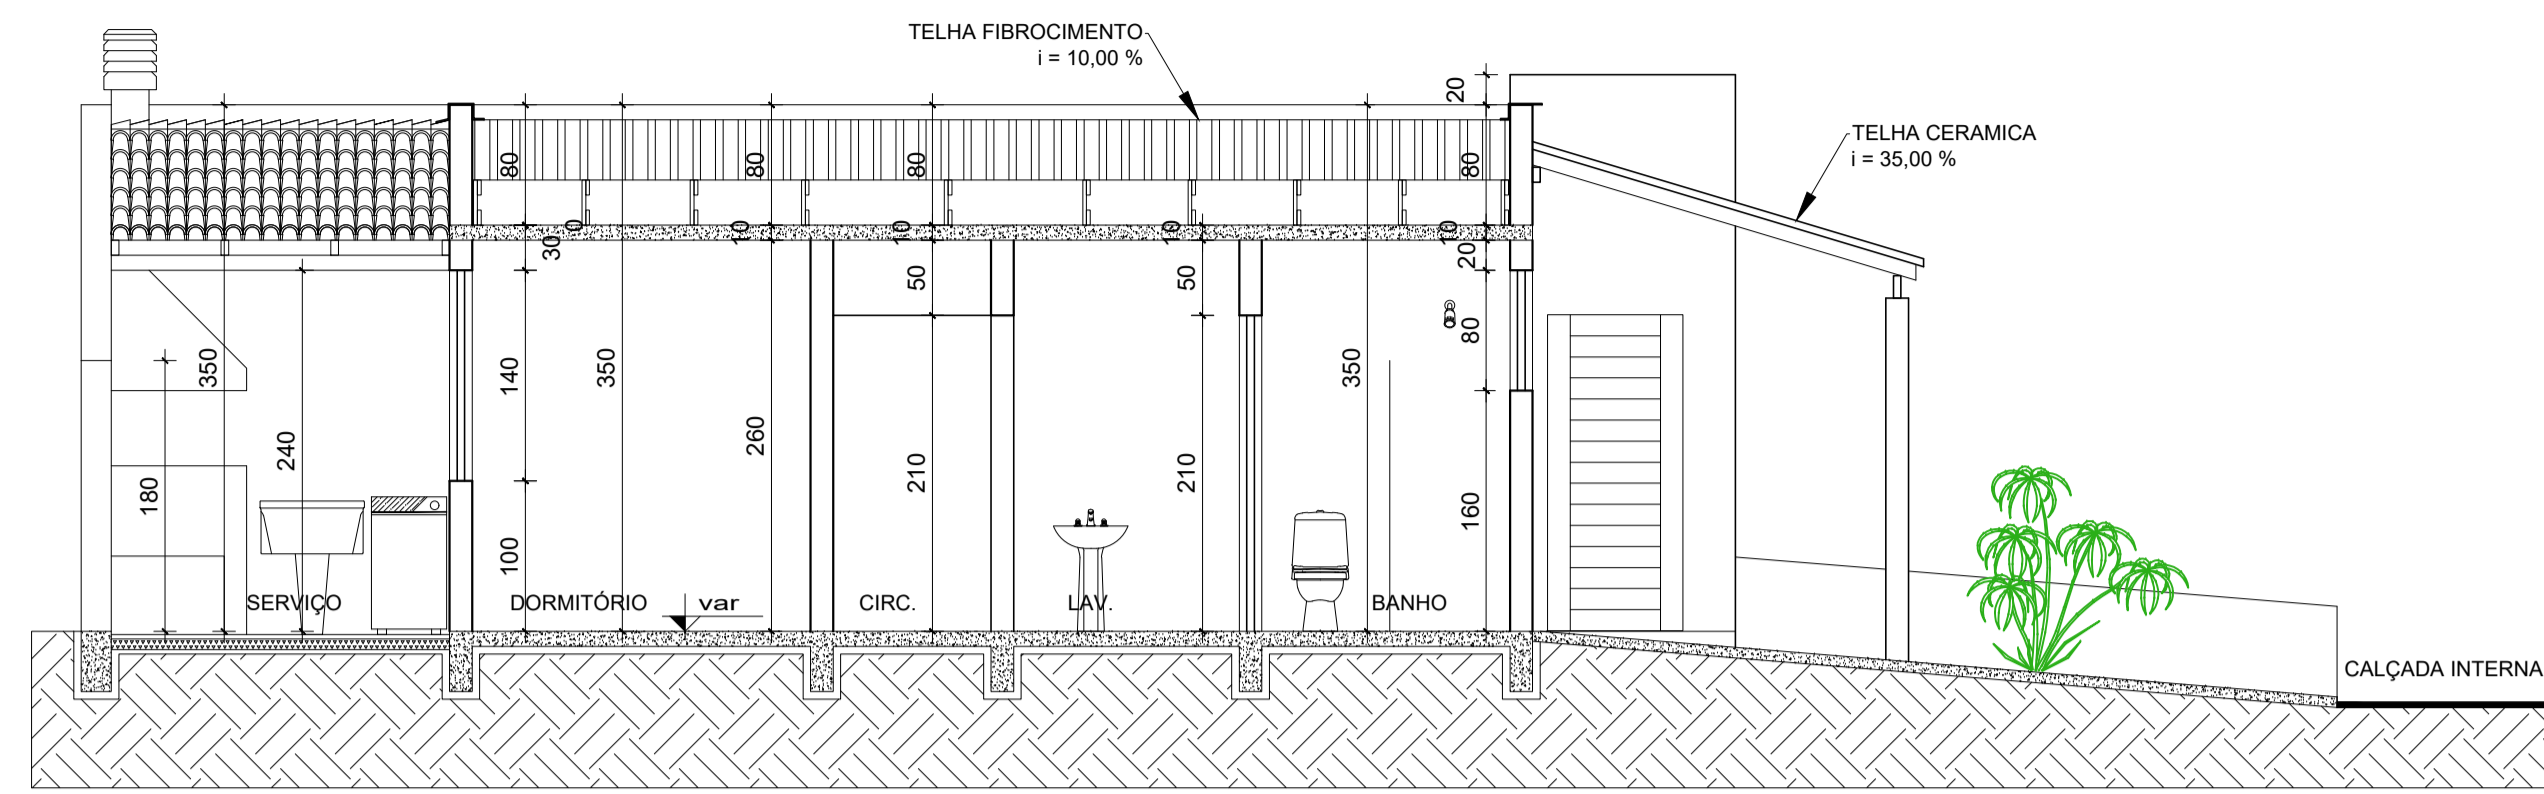


CORTE AA
ESC.: 1/50

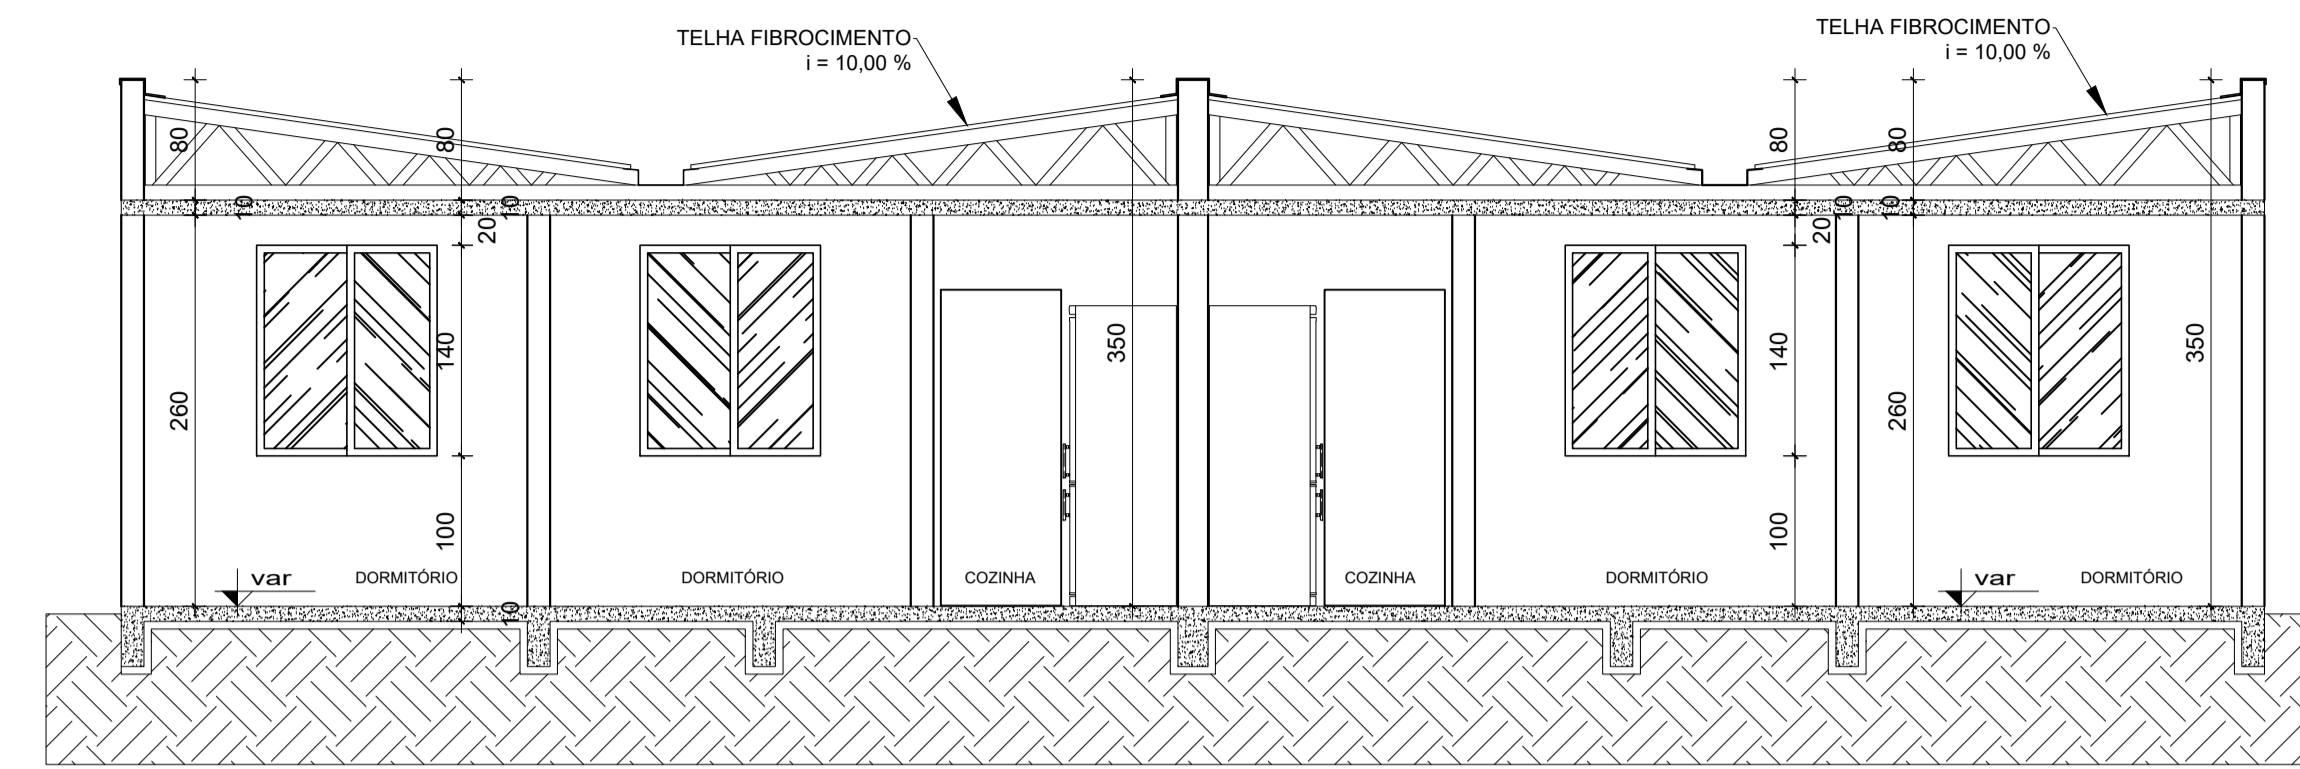

CORTE DD
ESC.: 1/50

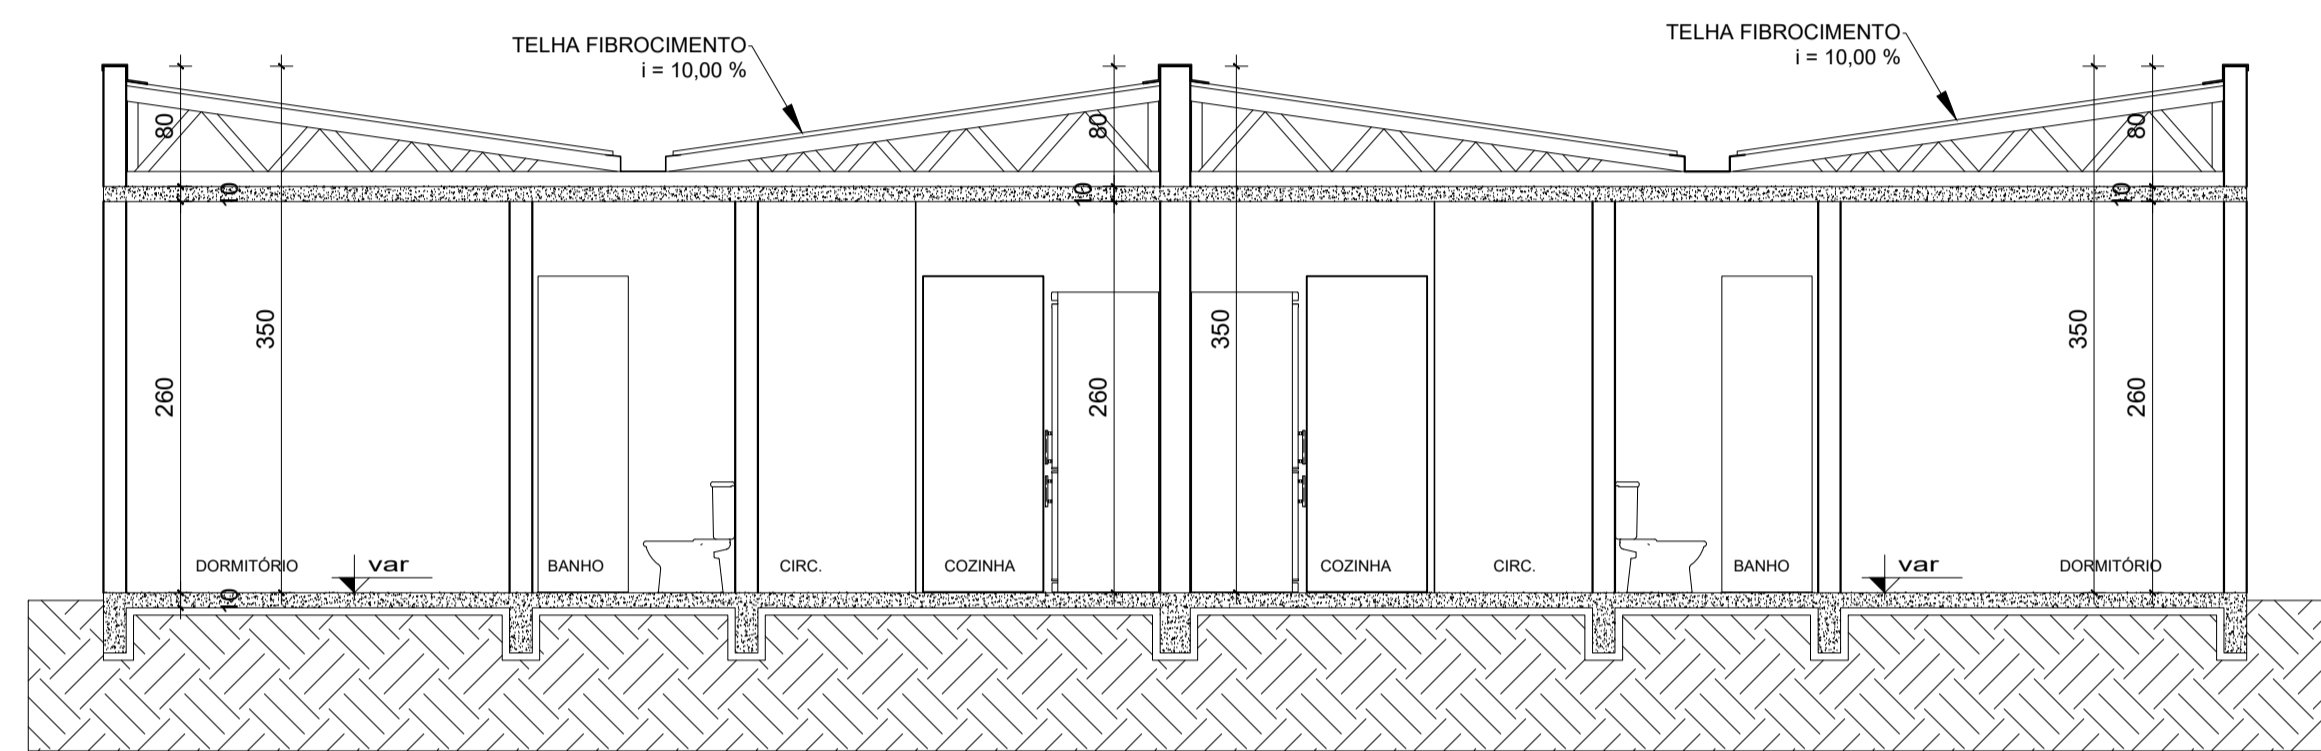


CORTE CC
ESC.: 1/50

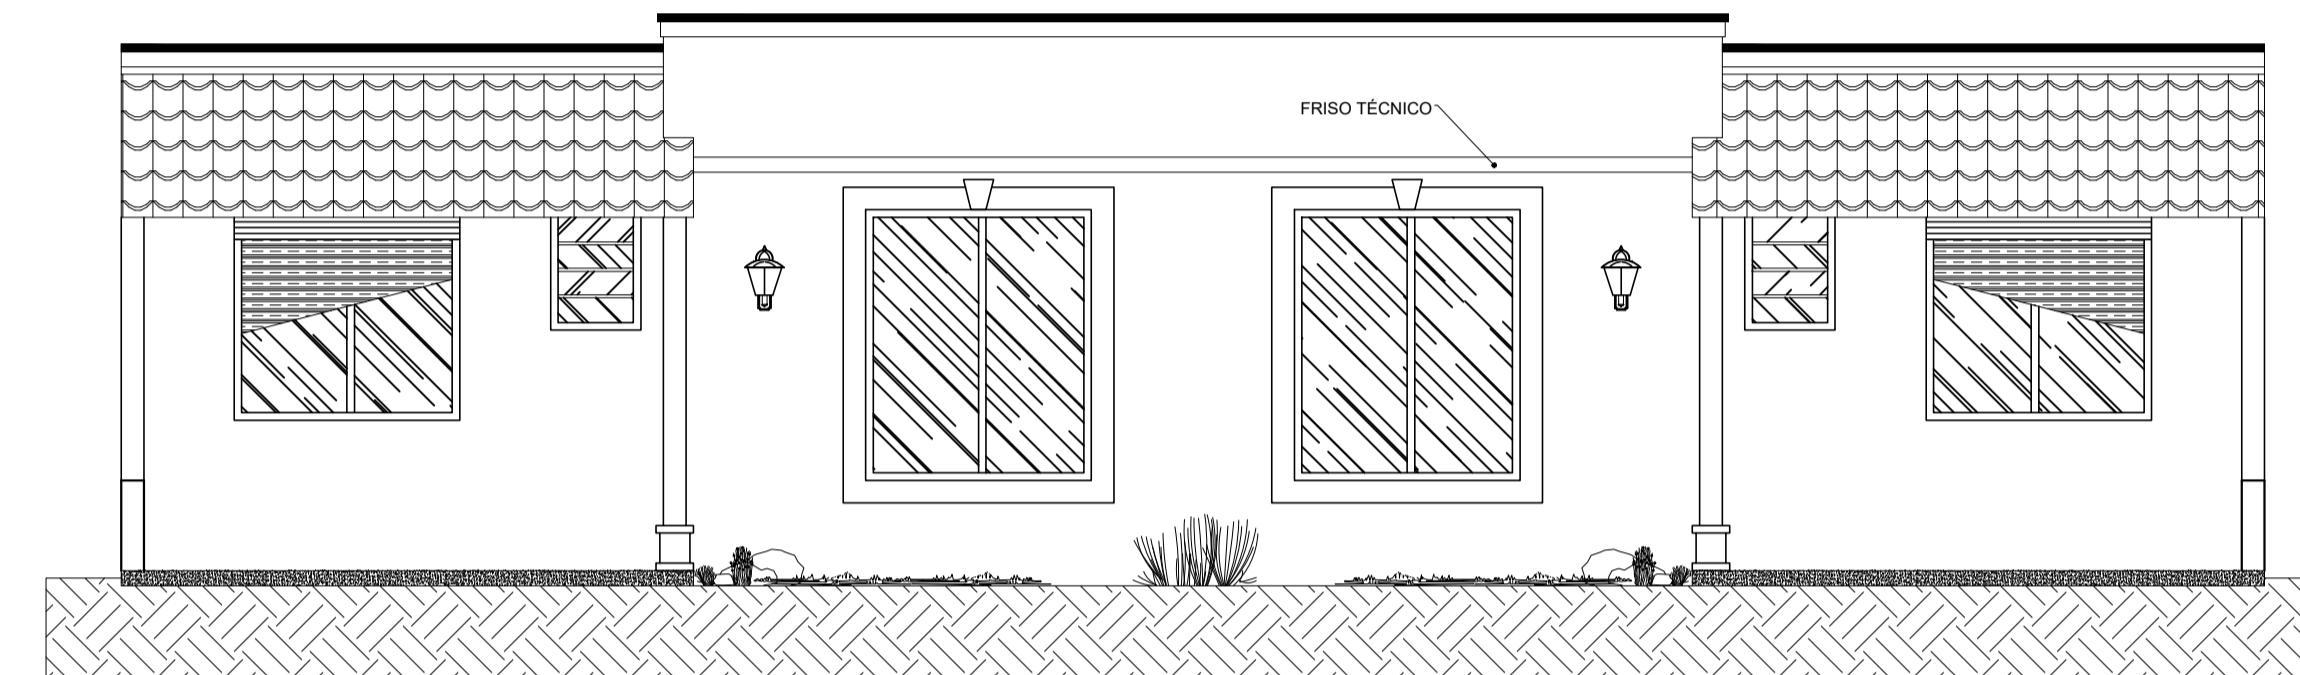


FACHADA CASA 03 DOMRITÓRIOS
ESC.: 1/50
(32 REPETIÇÕES)


- OBS:
- O CORTE AA É VÁLIDO PARA TODAS AS CASAS DE 03 DOMRITÓRIOS, COM 32 REPETIÇÕES.
 - O CORTE BB É VÁLIDO PARA TODAS AS CASAS DE 02 DOMRITÓRIOS COM 64 REPETIÇÕES
 - A FACHADA DA CASA DE 03 DOMRITÓRIOS É VÁLIDA PARA AS 32 CASAS DO CONDOMÍNIO
 - A FACHADA DA CASA DE 02 DOMRITÓRIOS É VÁLIDA PARA AS 64 CASAS DO CONDOMÍNIO

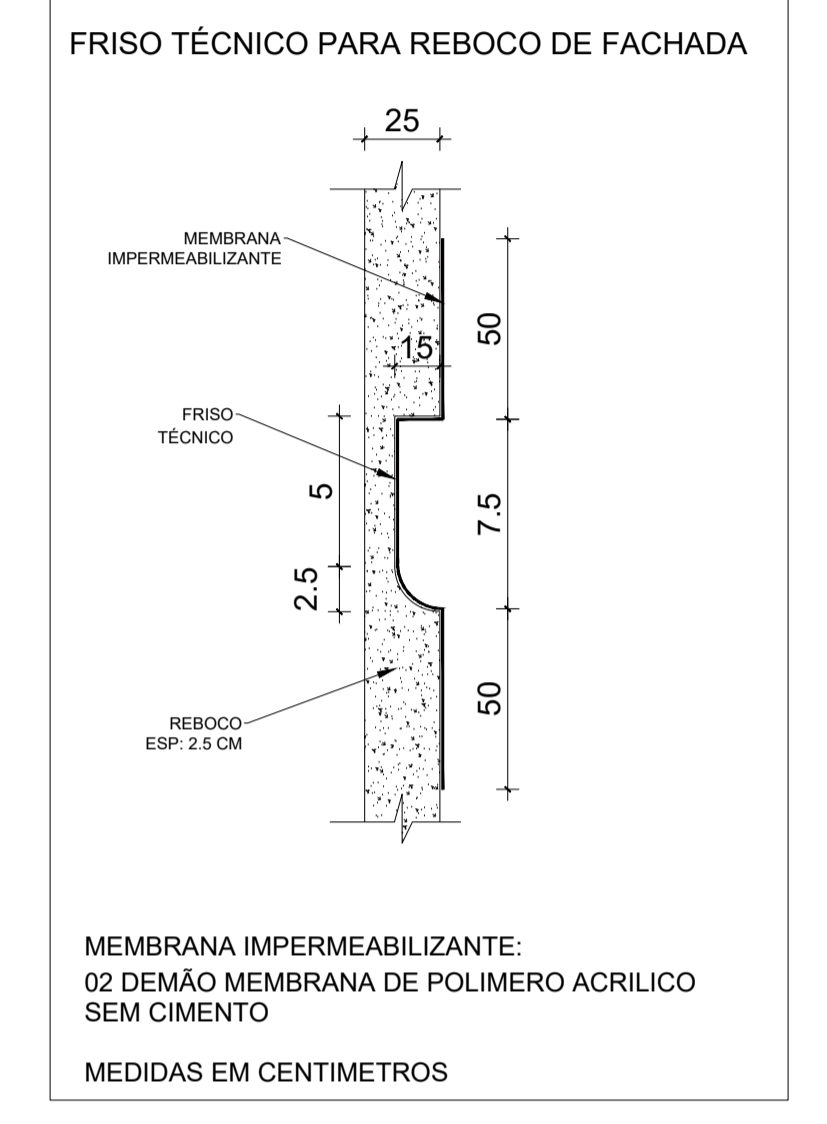


CASAS 02 DOMRITÓRIOS - DET 02

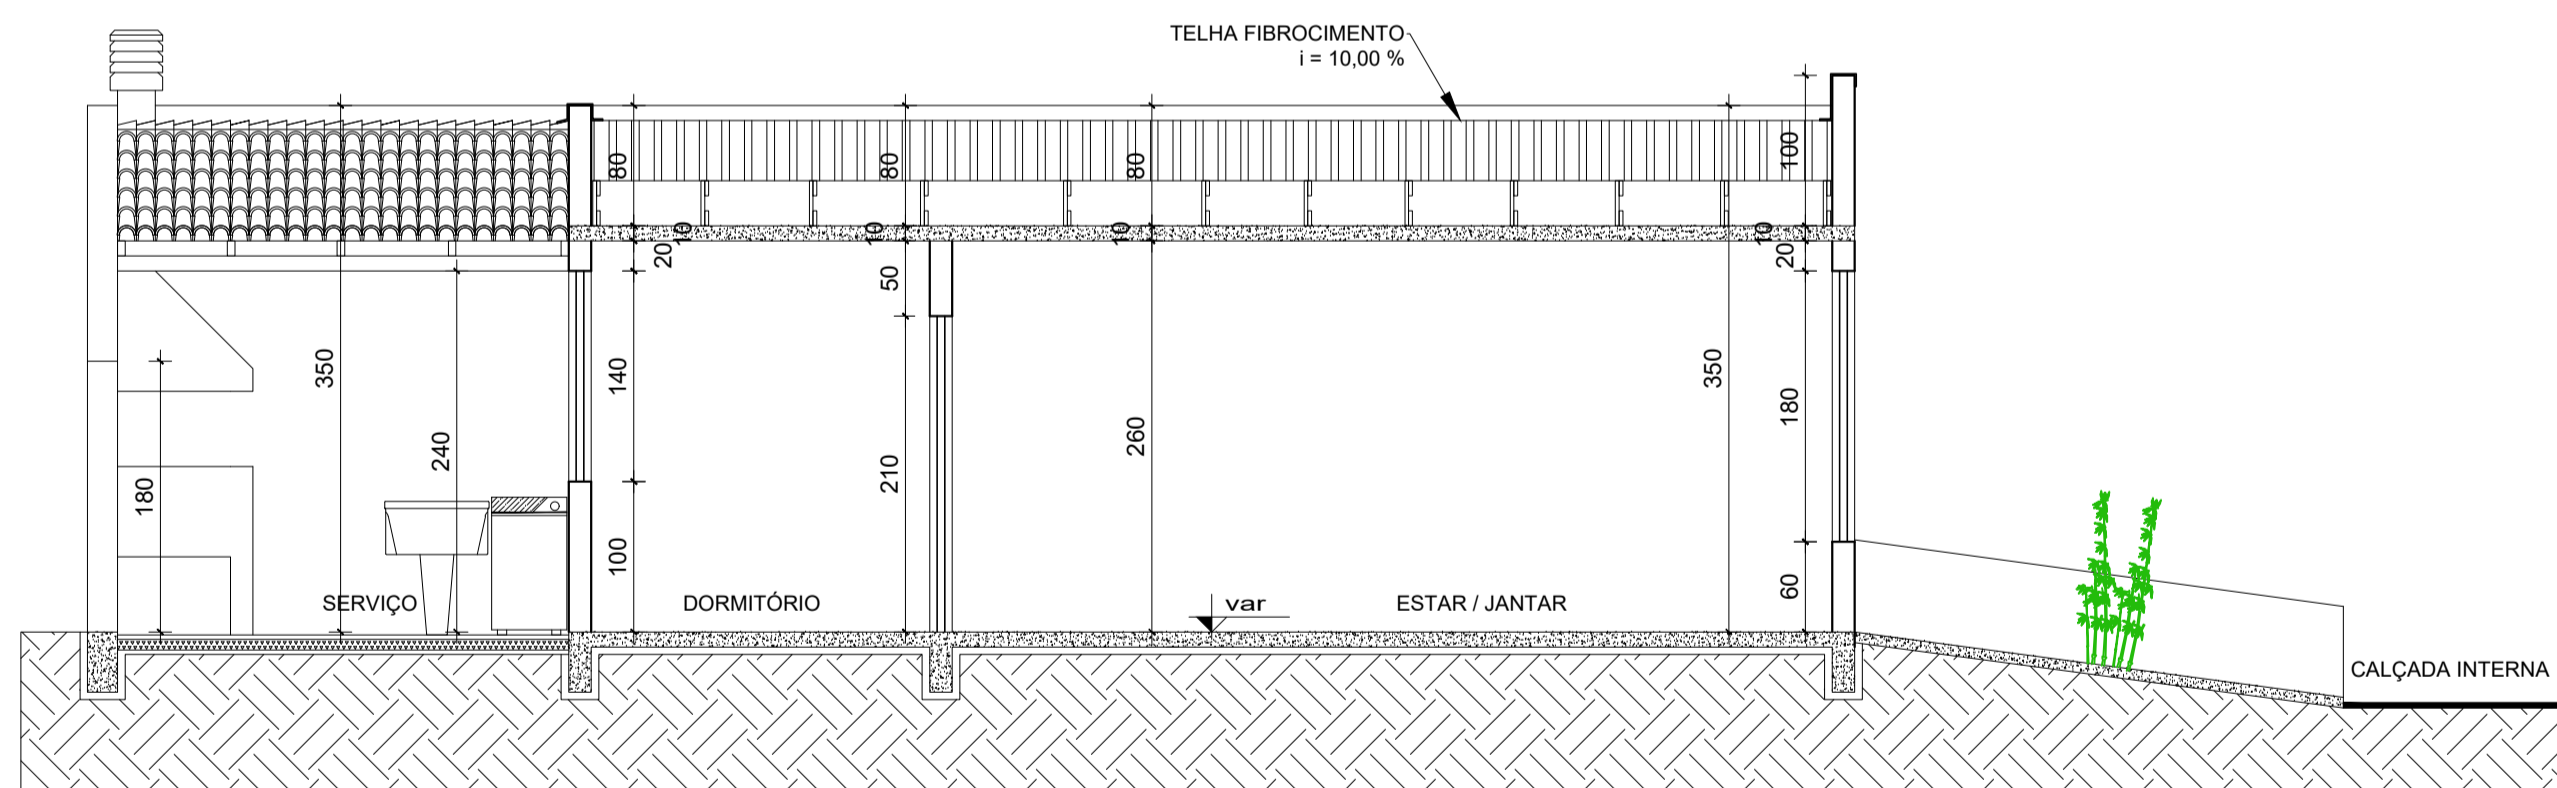


CORTE BB
ESC.: 1/50

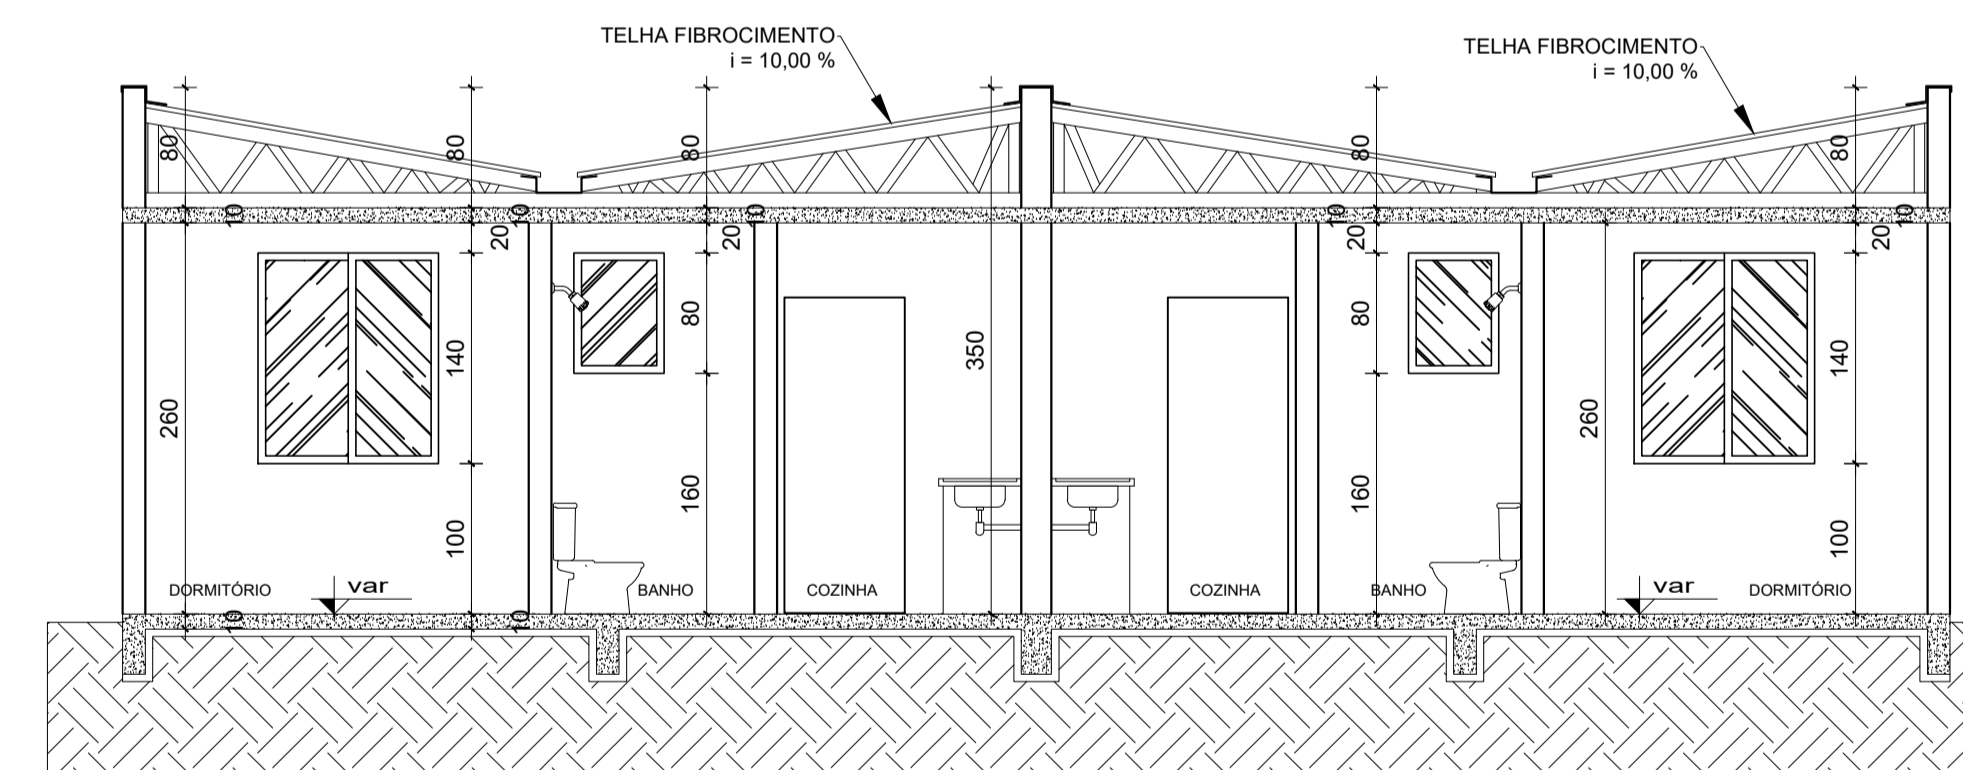

CORTE FF
ESC.: 1/50

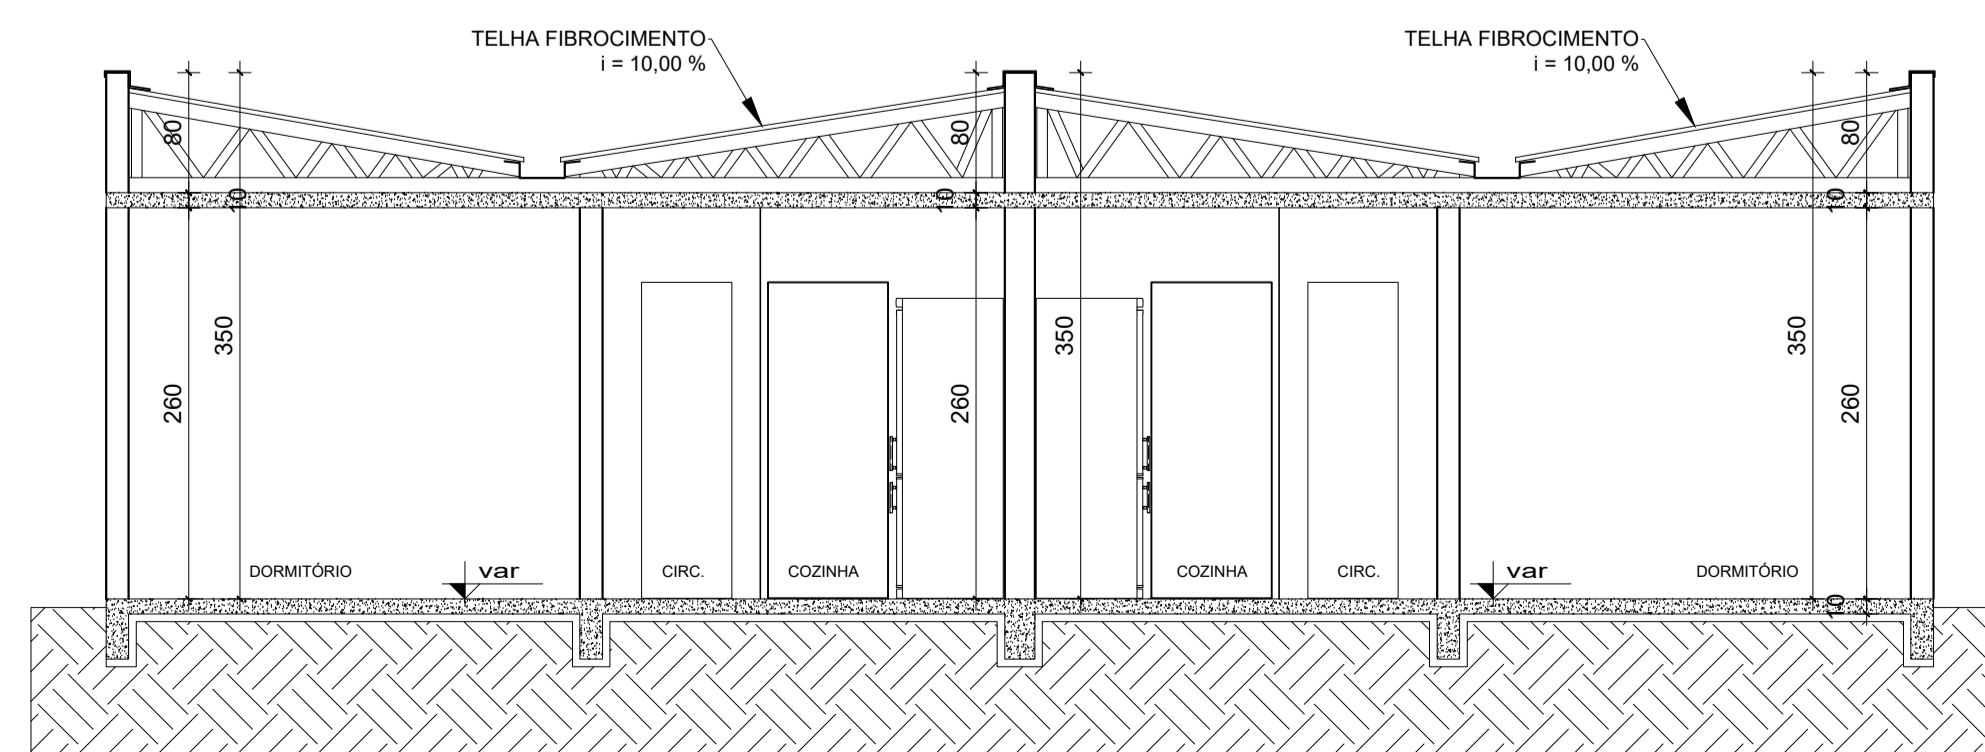

CORTE EE
ESC.: 1/50

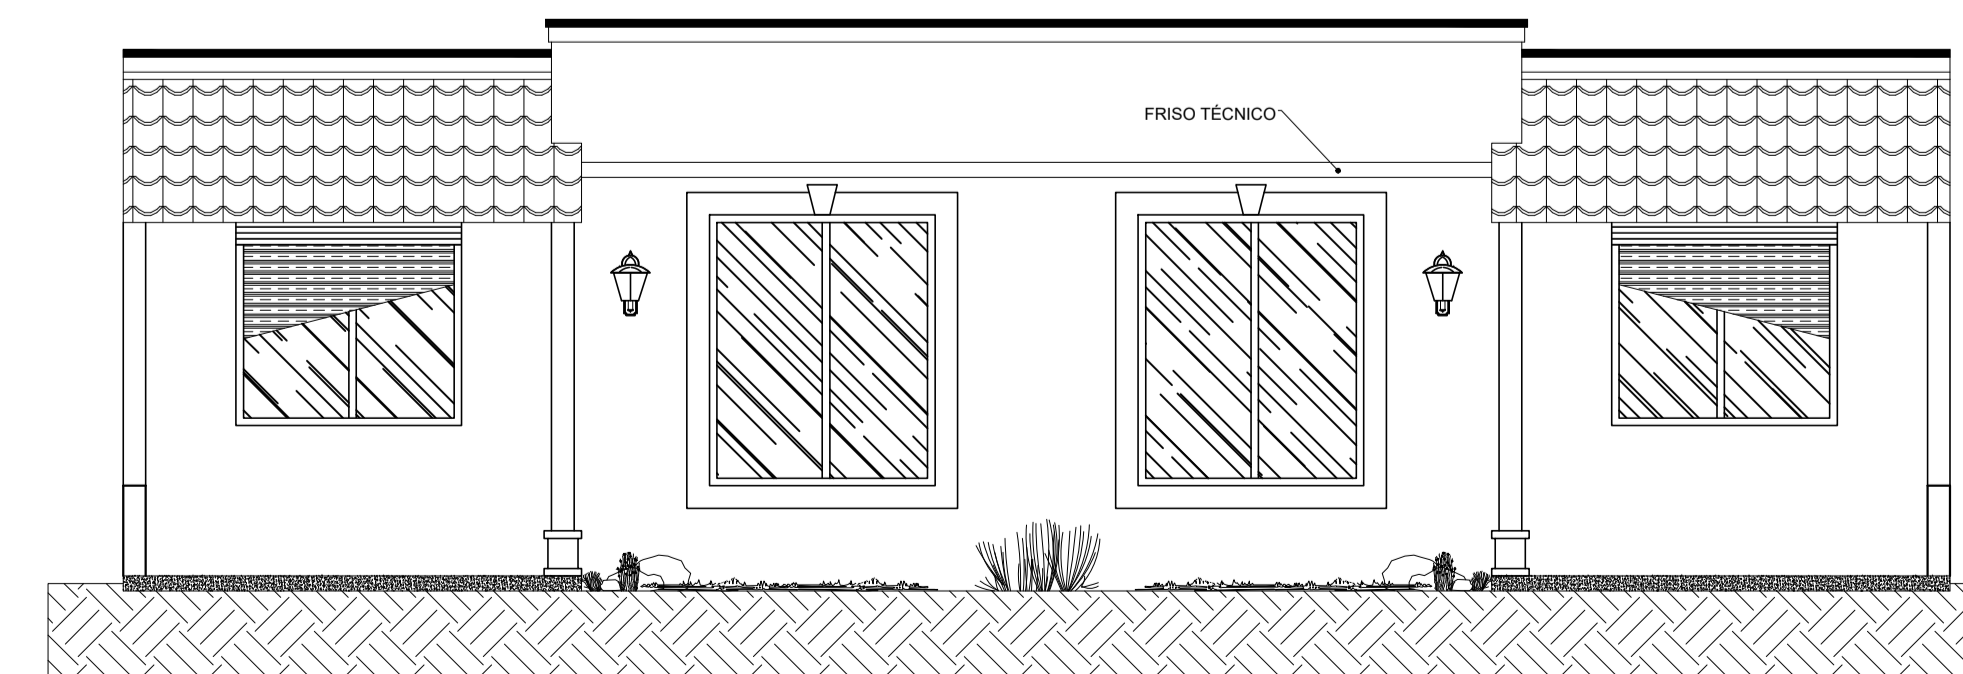

FACHADA CASA 02 DOMRITÓRIOS
ESC.: 1/50
(64 REPETIÇÕES)

CONDOMÍNIO RESERVA

EMPRESAMENTOS IMOBILIÁRIOS C2B LTDA <small>PROPRIETÁRIO CREA RS 211.576</small>	SIDINEI JOAO HUNEMEIER <small>RESPONSÁVEL TÉCNICO ENGº CIVIL CREA RS 208.453</small>
<small>ENDEREÇO DA OBRA</small> RUA PEDRO PETRY, nº 771 BAIRRO UNIVERSITÁRIO - LAJEADO - RS	<small>CONTATO</small> Cel (51) 9 9162 1813 - (51) 3748 7514 SIDINEI@C2BIMOVEIS.COM.BR
ARQUITETONICO	ART PROTOCOLO
<small>CORTES / FACHADAS - CASAS 02 E 03 DORM.</small>	10231024 4481/2019

ESCALA	DESENHO	DATA	ÁREA	REV.	10
1 : 50	SIDINEI	05.06.2019	6.988,85 M²	02	