



LEGENDA ELETTRICO		
SIMBOL.	APLICAÇÃO	ALTURA DO PISO
▲	TELEVISÃO	H = 0,45 m
▼	TELEFONE BAIXO	H = 0,45 m
▽	TELEFONE MEDIO	H = 1,20 m
□	INTERFONE	H = 1,20 m
◇	CAMPAINHA EXT	H = 1,20 m
▲	TOMADA ALTA	H = 2,20 m
▲	TOMADA MEDIA	H = 1,20 m
▲	TOMADA BAIXA	H = 0,45 m
▲	TOMADA NO TETO	H = 2,60 m
●	PONTO DE LUZ TETO	H = 2,60 m
○	PONTO DE LUZ PAREDE	H = 2,10 m
○	CH HOTEL	H = 1,20 m
○	CHAVE DUPLA	H = 1,20 m
○	CHAVE SIMPLES	H = 1,20 m
—	CAIXA DE DISTRIBUIÇÃO	H = 1,20 m
—	CONDUTOR TERRA	
—	CONDUTOR FASE	
—	CONDUTOR NEUTRO	
—	CAIXA PASSAGEM TELEF.	H = 1,20 m
—	CAIXA DE PASS. ELETRICO	H = 1,20 m
—	PONTO DE LUZ (POSTE)	H = 0,00 m

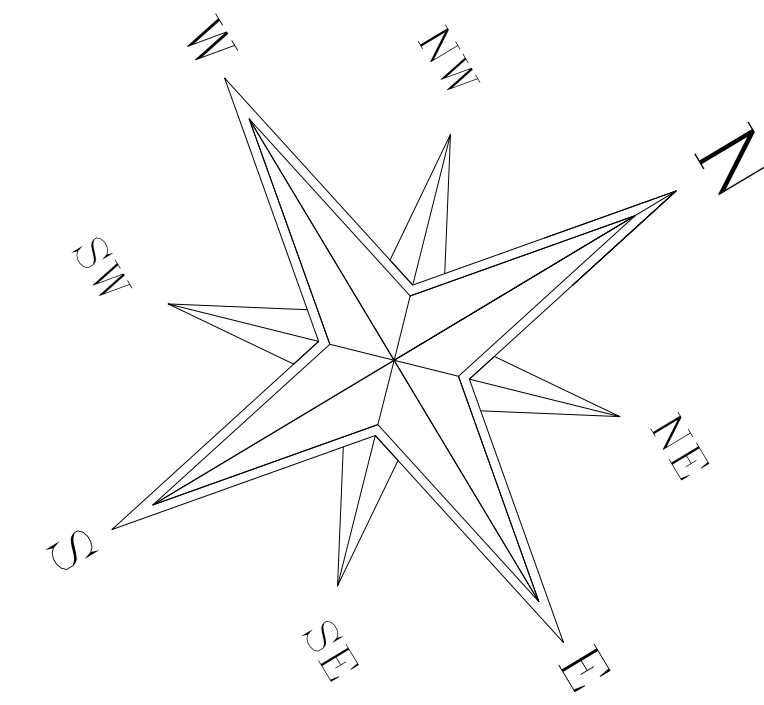


MATRÍCULA 32.283
AREA TERRENO: 24.816,93 M²
SETOR 08 - QUADRA 61 - LOTE 805

DETALHE 01 ESC.: s/esc.

CAIXA DE PASSAGEM DOS DUTOS SUBTERRÂNEOS CONFME 8.2.4 Ric-BT V2.1/2019

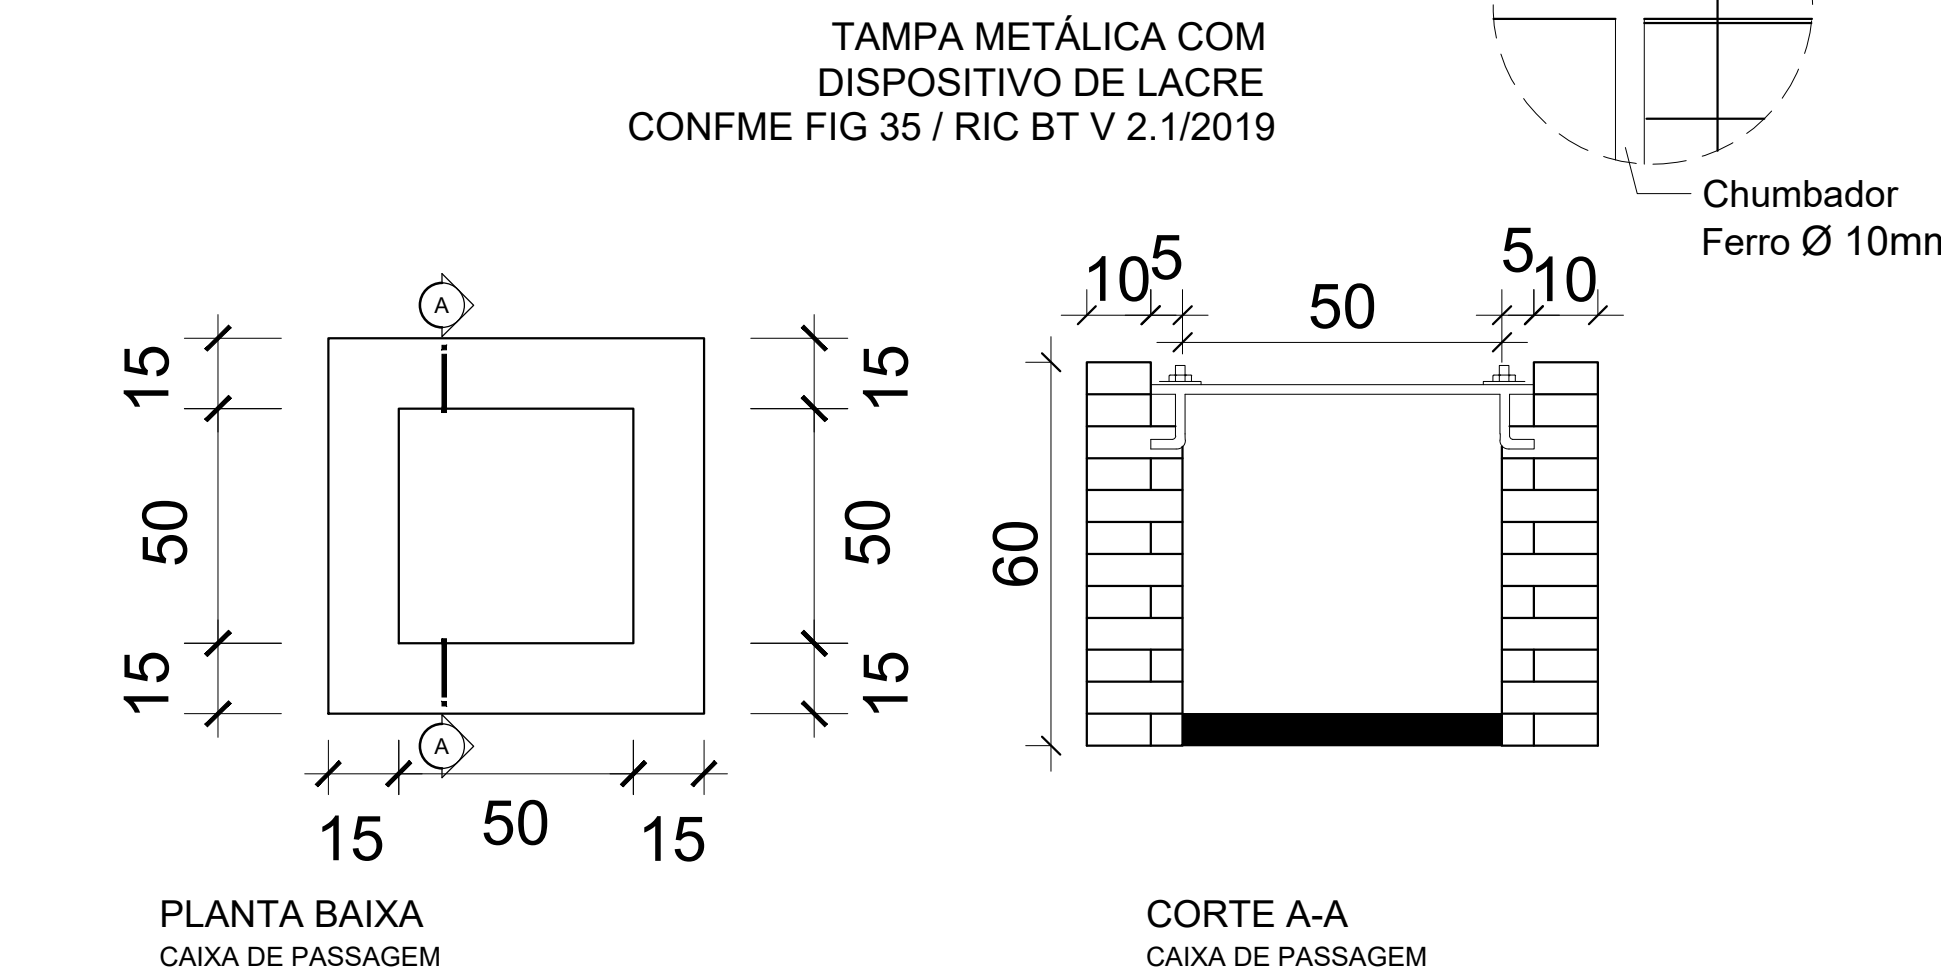

DETALHE CAIXA DE PASSAGEM S/ ESC.


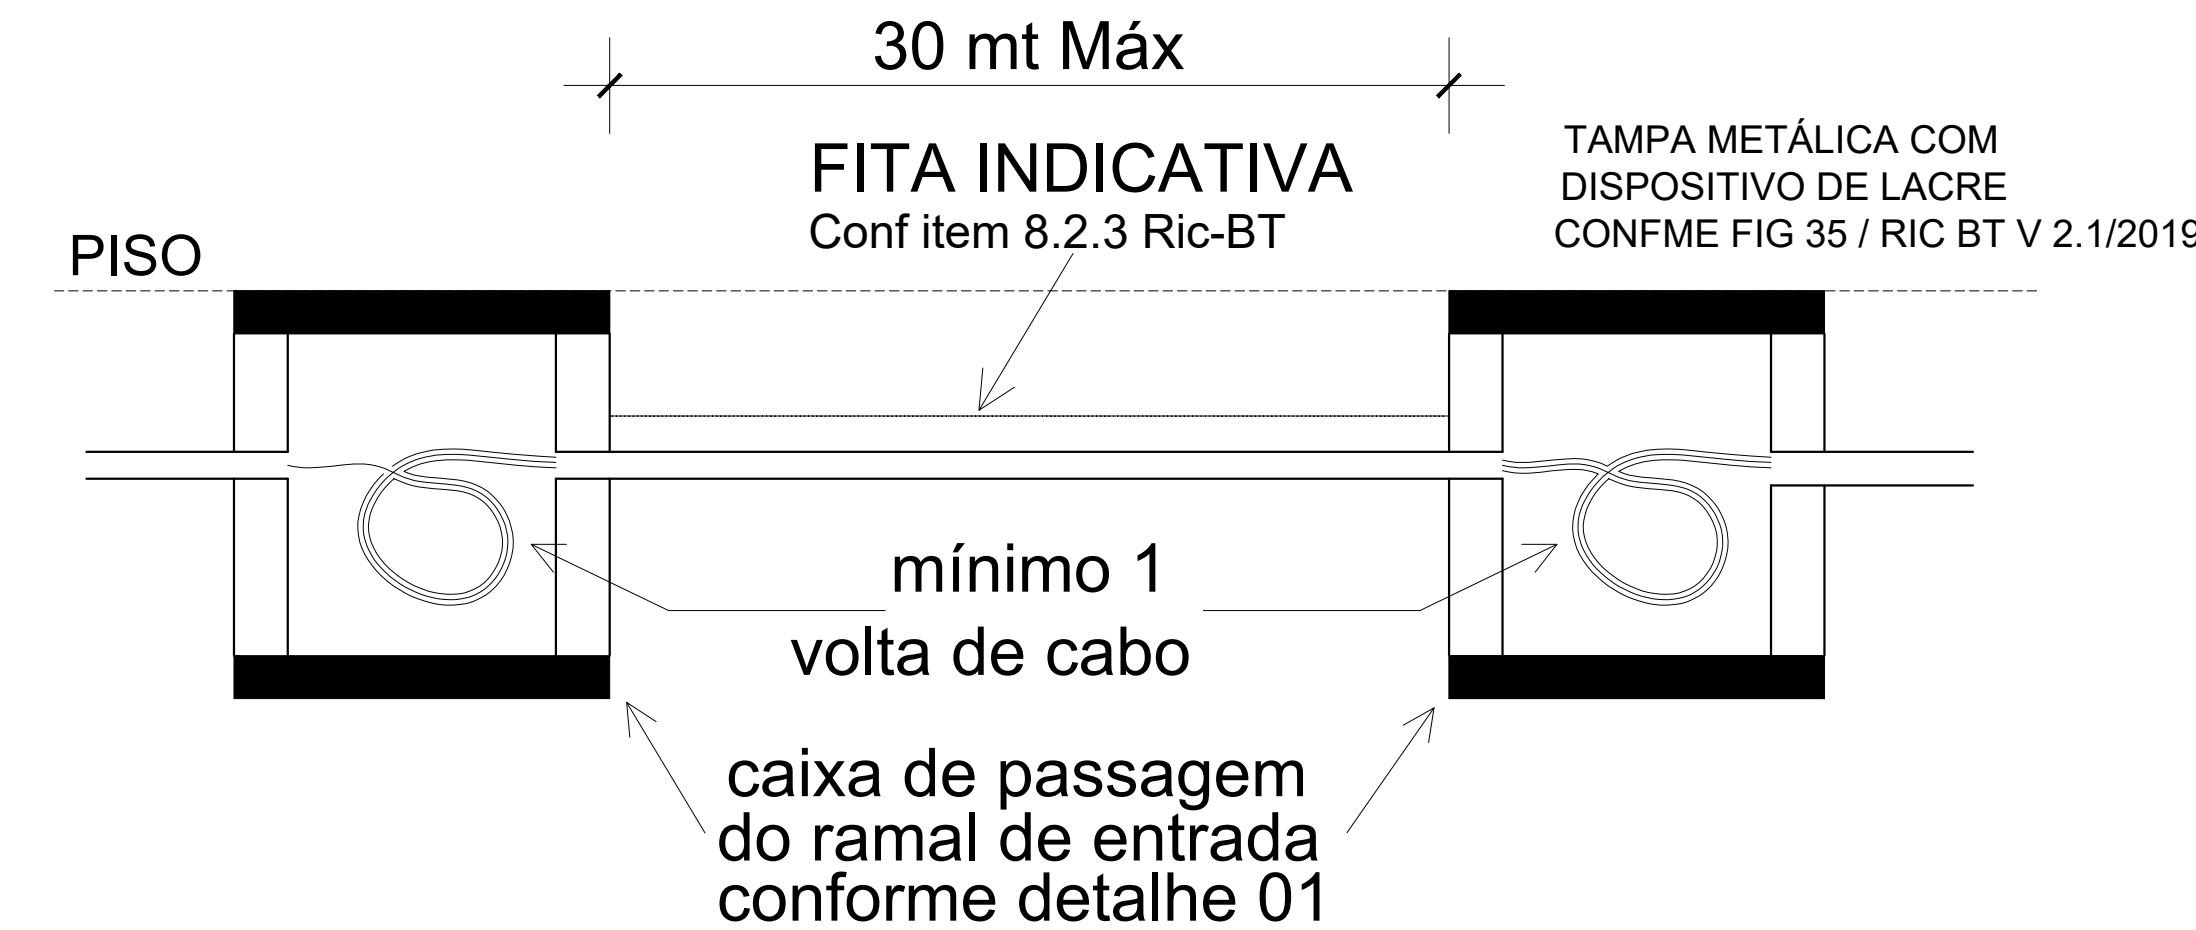


RAMAIS DE ALIMENTAÇÃO S/ ESC.

RESUMO DOS RAMAIS DE ENTRADA DOS MEDIDORES:

BLOCO	CONDUTORES	ELETRODUTO
QUADRO 1	1 # 50,00 mm² FASE R 1 # 50,00 mm² FASE S 1 # 50,00 mm² FASE T 1 # 50,00 mm² NEUTRO 1 # 25,00 mm² ATERREMENTO	Ø 100 mm
QUADRO 2	1 # 25,00 mm² FASE R 1 # 25,00 mm² FASE S 1 # 25,00 mm² FASE T 1 # 25,00 mm² NEUTRO 1 # 16,00 mm² ATERREMENTO	Ø 100 mm
QUADRO 3	1 # 70,00 mm² FASE R 1 # 70,00 mm² FASE S 1 # 70,00 mm² FASE T 1 # 70,00 mm² NEUTRO 1 # 35,00 mm² ATERREMENTO	Ø 100 mm
QUADRO 4	1 # 120,00 mm² FASE R 1 # 120,00 mm² FASE S 1 # 120,00 mm² FASE T 1 # 120,00 mm² NEUTRO 1 # 70,00 mm² ATERREMENTO	Ø 100 mm
QUADRO 5	1 # 70,00 mm² FASE R 1 # 70,00 mm² FASE S 1 # 70,00 mm² FASE T 1 # 70,00 mm² NEUTRO 1 # 35,00 mm² ATERREMENTO	Ø 100 mm

QUADRO DE CONEXÃO S/ ESC.

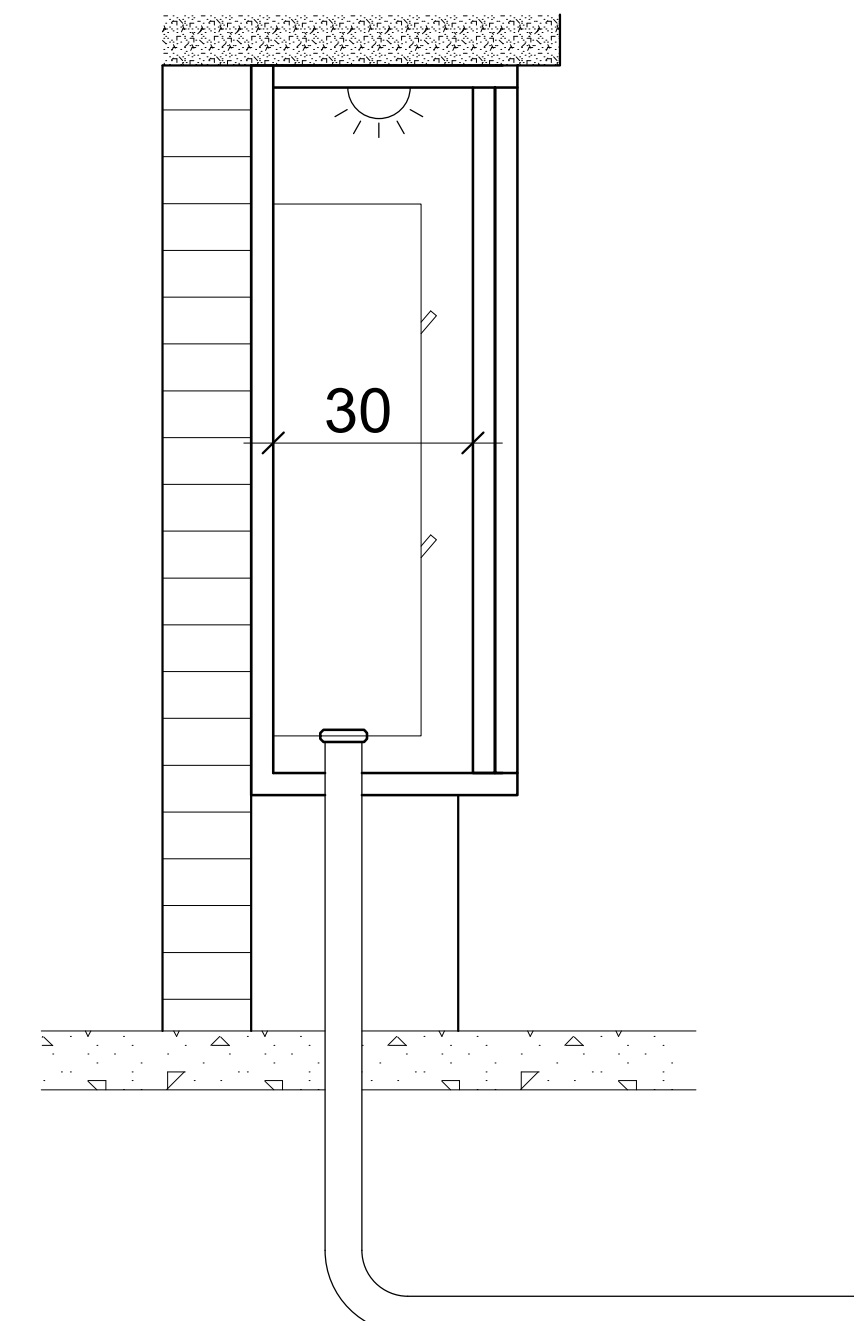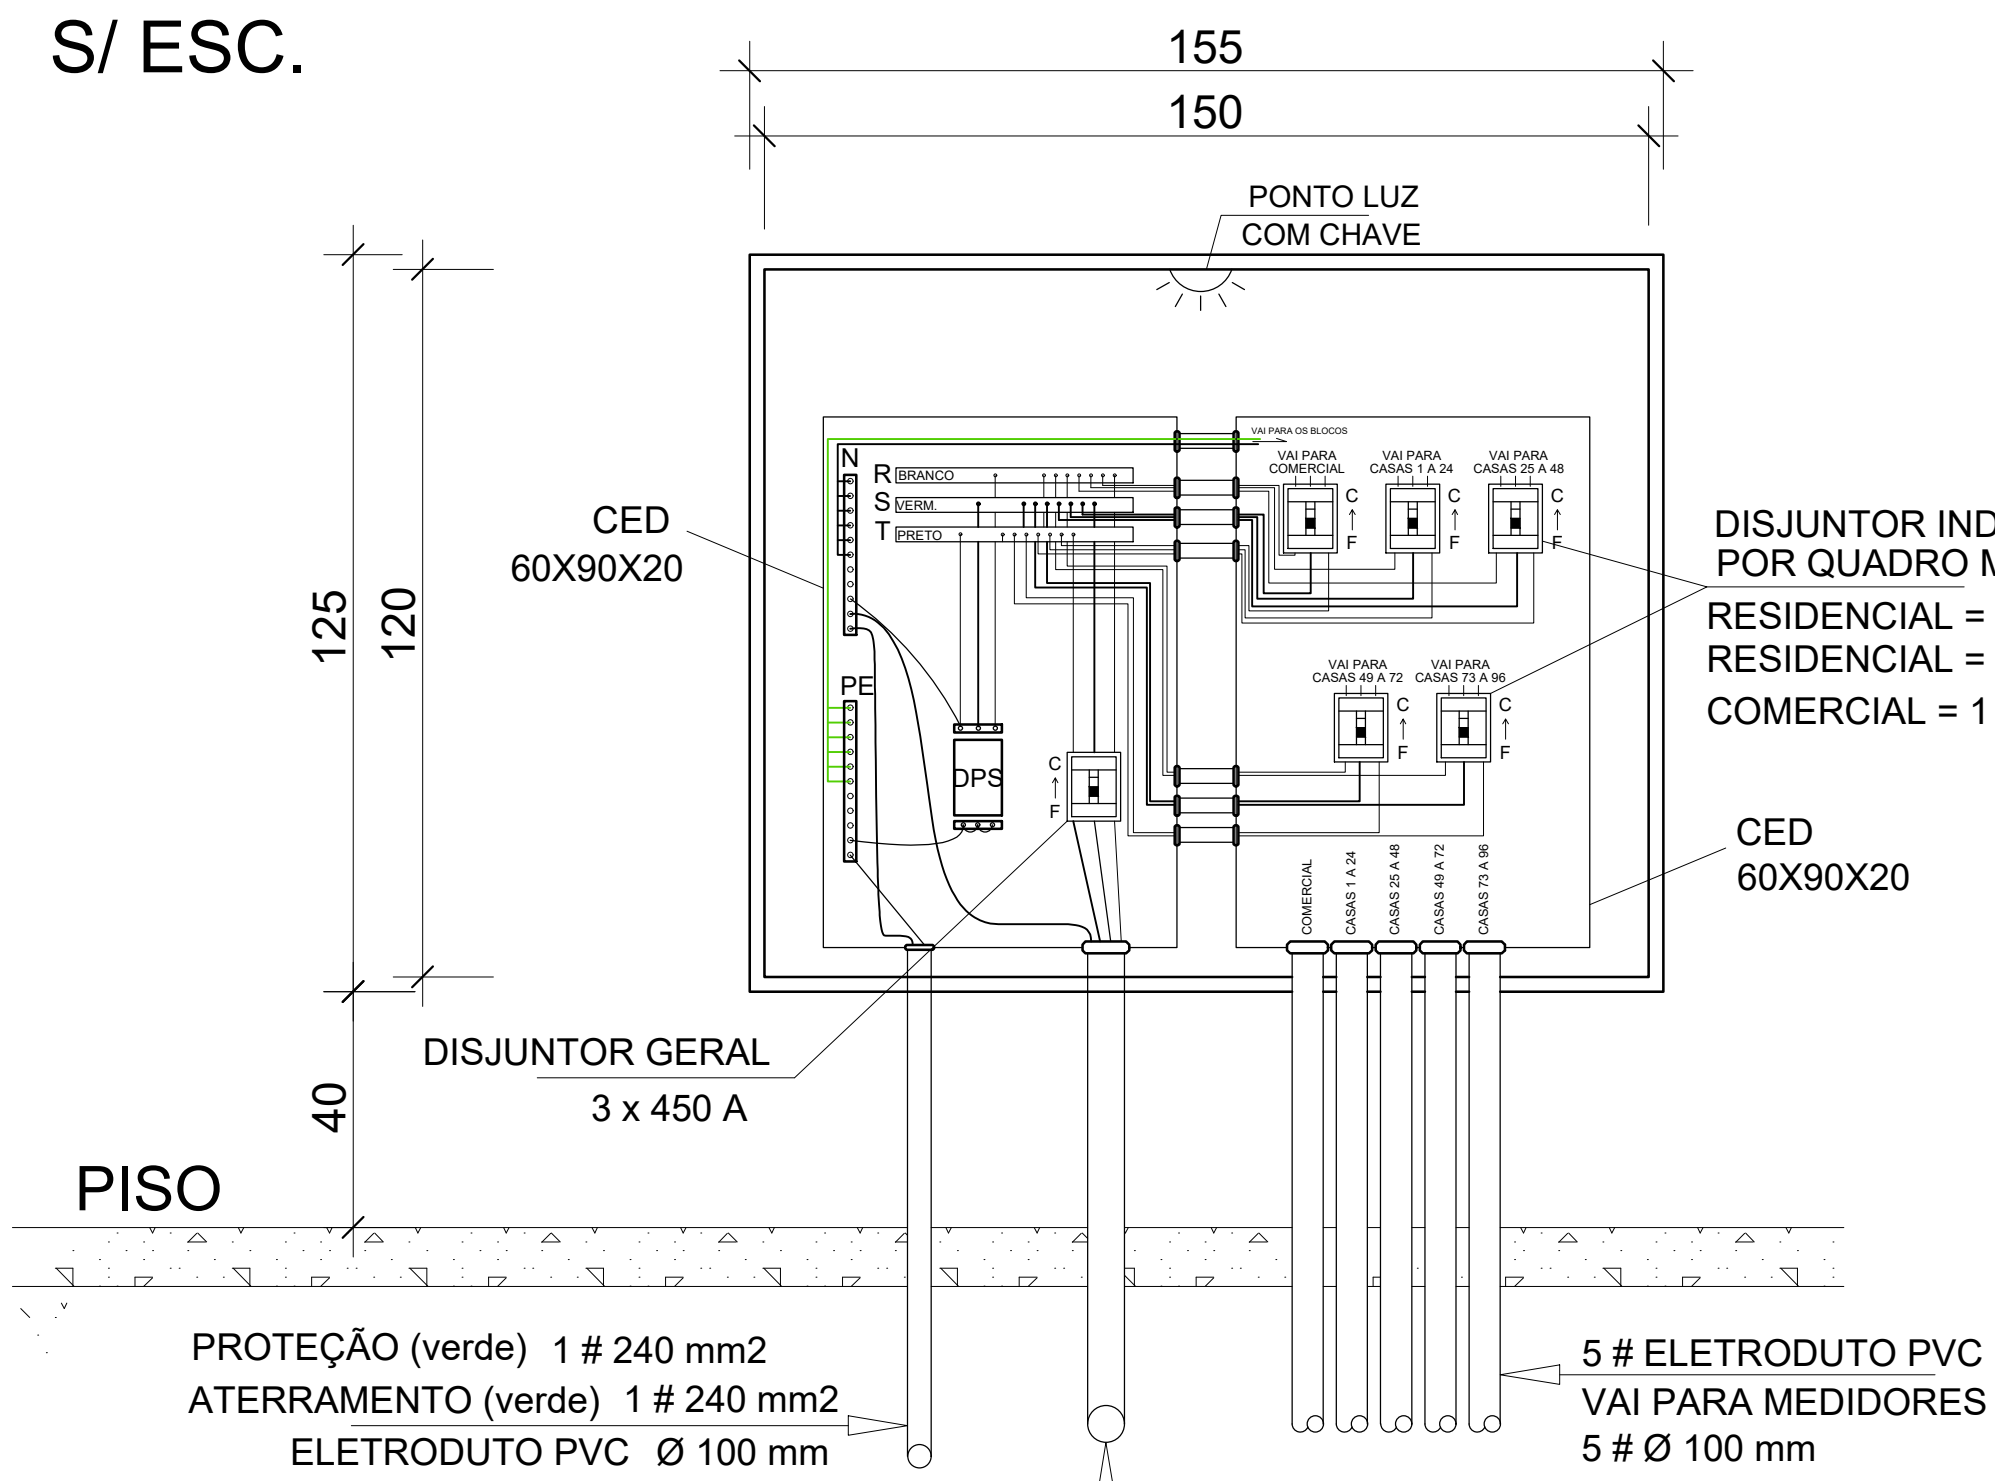

CORTE AA ESCALA 1:12,5


OBS:
OS CONDUTORES QUE COMPÕE O CIRCUITO DE DISTRIBUIÇÃO, E AS DERIVAÇÕES PARA LIGAÇÃO DO MEDIDOR, DEVEM SER IDENTIFICADOS NAS MESMAS CORES UTILIZADAS NO RAMAL DE ENTRADA, CONFORME ITEM 9.5 (6) DO RIC-BT (V2.0/2016).

CONDOMÍNIO RESERVA

EMPRESAMENTO IMOBILIÁRIOS C28 LTDA PREPARETADO PARA RES 211 LON	SIDINEI JOAO HUNEMEIER RESPONSÁVEL TÉCNICO PROJ. CIVIL, CREA RES 208/403
PROJETO DE OBRA RUA PEDRO RIBEIRO, 4771 BARRIO UNIVERSITÁRIO - LAJEADO - RS	CONTEÚTO: CW (51) 9 9163 9833 - (51) 3748 7504 SIDINEI@C28IMOVEIS.COM.BR
ELETRICO IMPLANTAÇÃO GERAL	ART 10231024
PROTOCOLO 44812019	
ESCALA 1:100	DESENHO SIDINEI
DATA 01.09.2021	AREA 6.988,55 M²
REV. 01	E 01



E 02

 

LEGENDA		ELETTRICO
SIMBOL	APLICACAO	ALTURA DO PISO
▲	TELEVISAO	H = 0,45 m
▼	TELEFONE BAIXO	H = 0,45 m
▽	TELEFONE MEDIO	H = 1,20 m
⬇	INTERFONE	H = 1,20 m
⬇	CAMPANHA EXT.	H = 1,20 m
⬇	TOMADA ALTA	H = 2,20 m
▲	TOMADA MEDIA	H = 1,20 m
▲	TOMADA BAIXA	H = 0,45 m
▲	TOMADA NO TETO	H = 2,60 m
⊙	PONTO DE LUZ TETO	H = 2,60 m
⊙	PONTO DE LUZ PAREDE	H = 2,15 m
⬇	CH HOTEL	H = 1,20 m
⬇	CHAVE DUPLA	H = 1,20 m
⬇	CHAVE SIMPLES	H = 1,20 m
⬇	CAIXA DE DISTRIBUICAO	H = 1,80 m
⬇	CONDUTOR TERRA	
⬇	CONDUTOR FASE	
⬇	CONDUTOR NEUTRO	
⬇	CAIXA PASSAGEM TELEF.	H = 1,20 m
⬇	CAIXA DE PASS. ELETTRICO	H = 1,20 m
⬇	PONTO DE LUZ PORTA	H = 0,00 m

CONDOMÍNIO RESERVA

EMPRESAMENTOS IMOBILIÁRIOS C2B LTDA
PROPRIETÁRIO CREA RS 211.576

ENDEREÇO DA OBRA
RUA PEDRO PETRY, nº 771
BAIRRO UNIVERSITÁRIO - LAJEADO - RS

ELÉTRICO
ILUMINAÇÃO ÁREAS COMUNS

SIDINEI JOAO HUNEMEIER
RESPONSÁVEL TÉCNICO ENOº CIVIL CREA RS 208.453

CONTATO
Cel (51) 9 9182 1813 - (51) 3748 7514
SIDINEI@C2BIMOVEIS.COM.BR

ART
10231024

PROTÓCOLO
4481/2019

ESCALA
1 : 200


DESENHO
SIDINEI

DATA
30.07.2019

ÁREA
6.988,85 M²

REV.
00

E 03

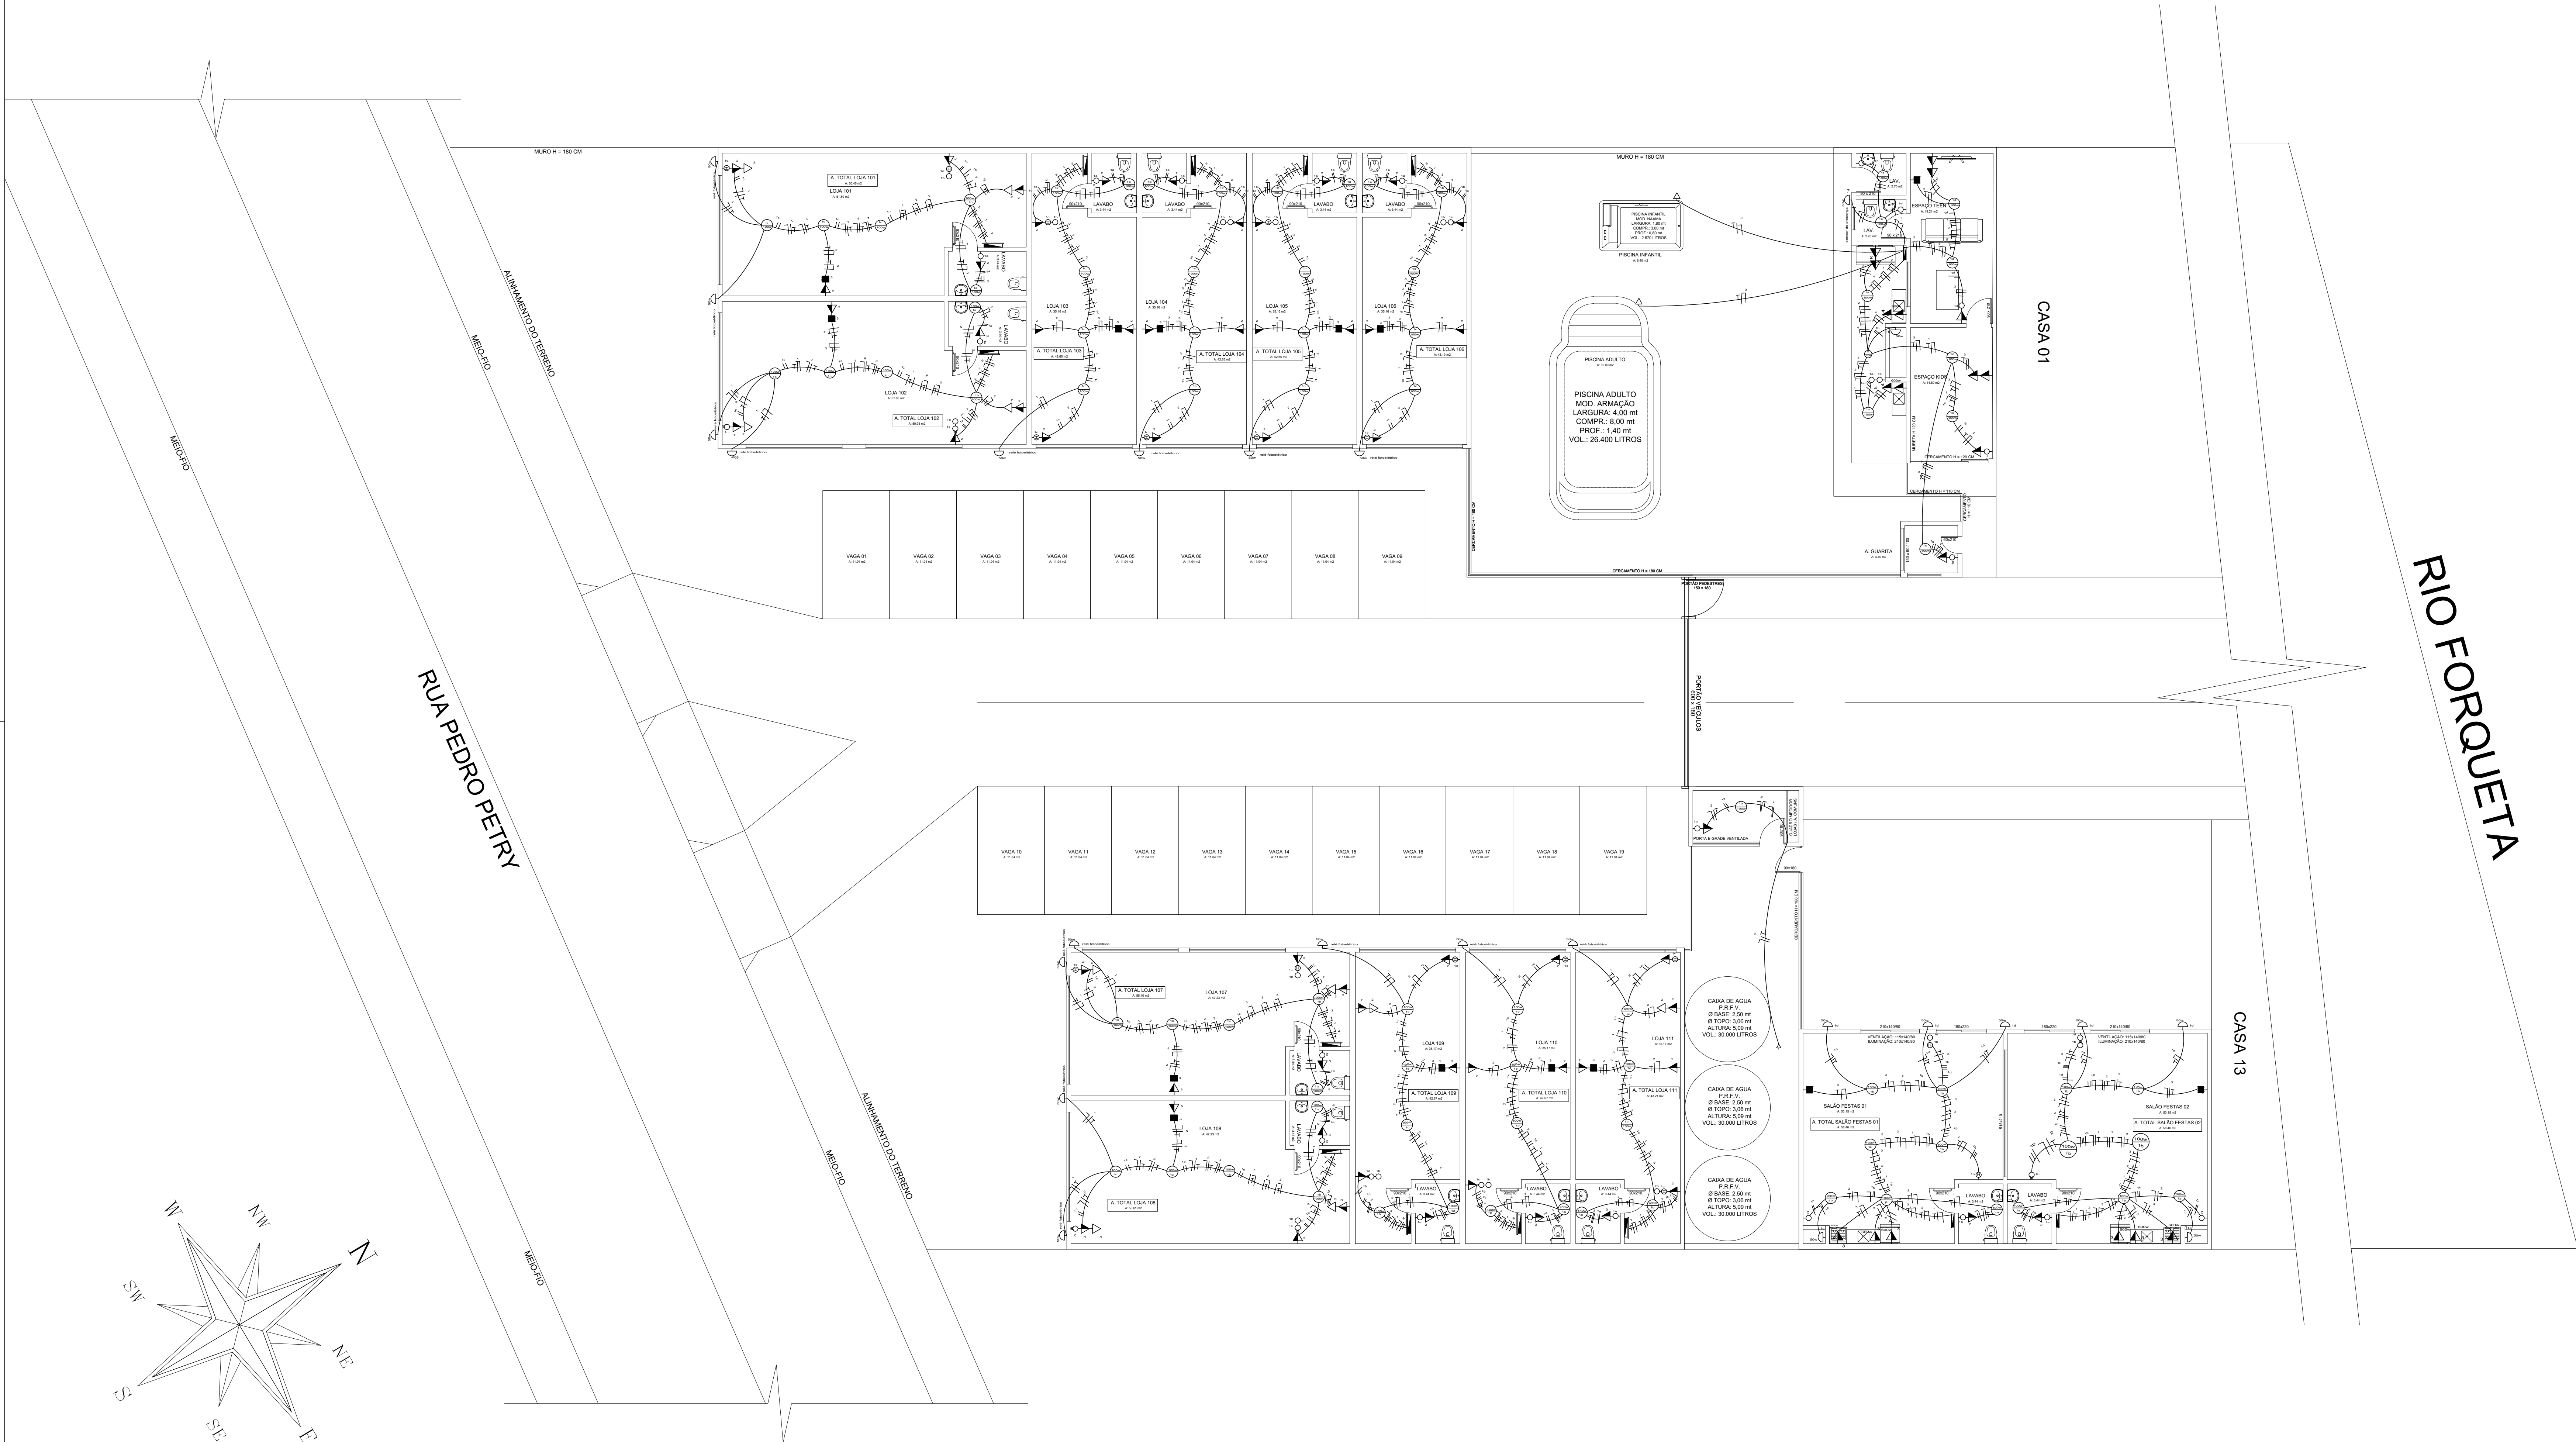

LEGENDA ELETTRICO		
SIMBOL.	APLICAÇÃO	ALTURA DO PISO
	TELEVISÃO	H = 0,45 m
	TELEFONE BAIXO	H = 0,45 m
	TELEFONE MÉDIO	H = 1,20 m
	INTERFONE	H = 1,20 m
	CAMPAINHA EXT	H = 1,20 m
	TOMADA ALTA	H = 2,20 m
	TOMADA MÉDIA	H = 1,20 m
	TOMADA BAIXA	H = 0,45 m
	TOMADA NO TETO	H = 2,60 m
	PONTO DE LUZ TETO	H = 2,60 m
	PONTO DE LUZ PAREDE	H = 2,10 m
	CH HOTEL	H = 1,20 m
	CHAVE DUPLA	H = 1,20 m
	CHAVE SIMPLES	H = 1,20 m
	CAIXA DE DISTRIBUIÇÃO	H = 1,20 m
	CONDUTOR TERRA	—
	CONDUTOR FASE	—
	CONDUTOR NEUTRO	—
	CAIXA PASSAGEM TELEF. 45 X 45 X 10 CM	H = 1,20 m
	CAIXA DE PASS. ELETTRICO 50 X 50 X 10 CM	H = 1,20 m
	PONTO DE LUZ (POSTE)	H = 0,00 m

CONDOMÍNIO RESERVA

EMPREENHIMENTOS IMOBILIÁRIOS C2B LTDA
PROPRIETÁRIO: CREA: RS 211.576

ENDEREÇO DA OBRA
RUA PEDRO PETRY, nº 771
BAIRRO UNIVERSITÁRIO - LAJEADO - RS

ELÉTRICO

ILUMINAÇÃO - LOJAS

SIDINEI JOAO HUNEMEIER
RESPONSÁVEL TÉCNICO: ENRº CIVIL, CREA: RS 208.453

CONTATO
Cel: (51) 9 9182 1813 - (51) 3748 7514
SIDINEI@C2BIMOVEIS.COM.BR

ART

10231024

PROTOCOLO

13646/2018

ESCALA

1 : 100

DESENHO

SIDINEI

DATA

30.07.2019

AREA

6.988,85 M²

REV.


00

E 04

CONDOMÍNIO RESERVA

ESCALA 1 : 30	DESENHO SIDINEI	DATA 30.07.2019	AREA 6.988,85 M²	REV. 00	E 05
------------------	--------------------	--------------------	---------------------	------------	------

PARA REDES GERAIS E CONDOMÍNIO OBSERVAR PLANTA DE IMPLANTAÇÃO

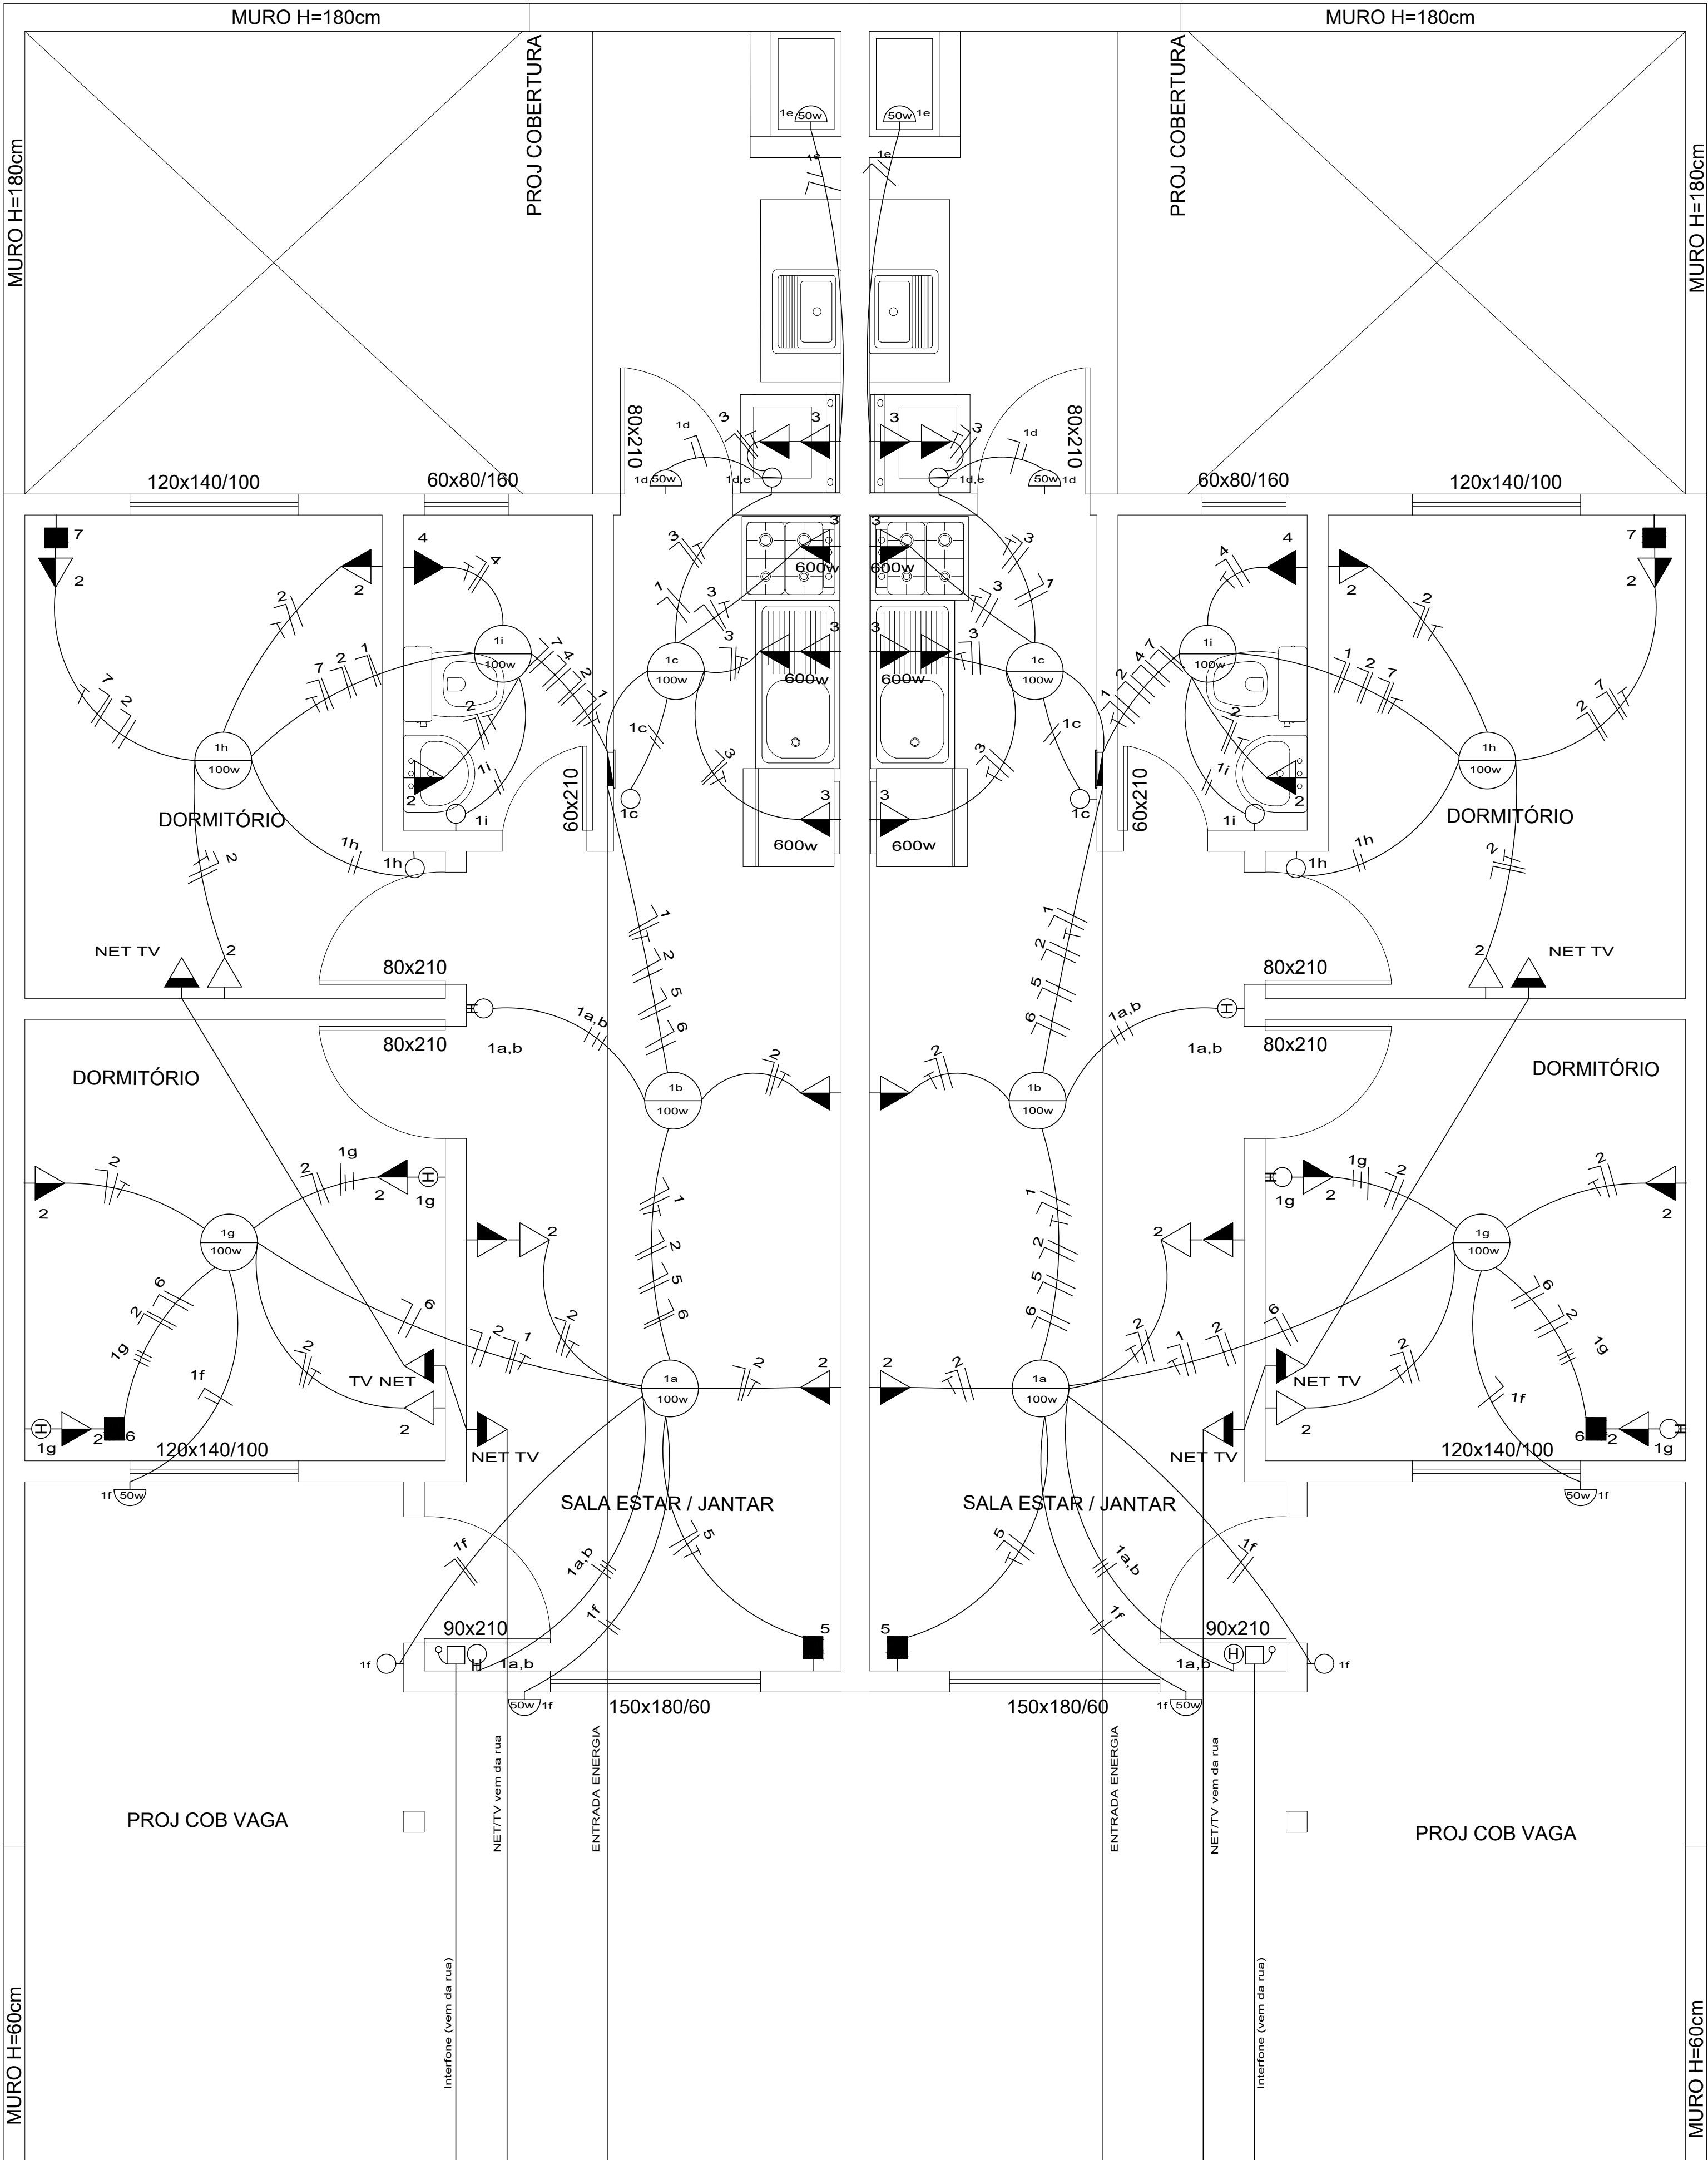

LEGENDA ELETTRICO		
SIMBOL.	APLICAÇÃO	ALTURA DO PISO
	TELEVISÃO	H = 0,45 m
	TELEFONE BAIXO	H = 0,45 m
	TELEFONE MÉDIO	H = 1,20 m
	INTERFONE	H = 1,20 m
	CAMPAINHA EXT	H = 1,20 m
	TOMADA ALTA	H = 2,20 m
	TOMADA MÉDIA	H = 1,20 m
	TOMADA BAIXA	H = 0,45 m
	TOMADA NO TETO	H = 2,60 m
	PONTO DE LUZ TETO	H = 2,60 m
	PONTO DE LUZ PAREDE	H = 2,10 m
	CH HOTEL	H = 1,20 m
	CHAVE DUPLA	H = 1,20 m
	CHAVE SIMPLES	H = 1,20 m
	CAIXA DE DISTRIBUIÇÃO	H = 1,20 m
	CONDUTOR TERRA	—
	CONDUTOR FASE	—
	CONDUTOR NEUTRO	—
	CAIXA PASSAGEM TELEF. 45 X 45 X 10 CM	H = 1,20 m
	CAIXA DE PASS. ELETRICO 50 X 50 X 10 CM	H = 1,20 m
	PONTO DE LUZ (POSTE)	H = 0,00 m

CONDOMÍNIO RESERVA

EMPREENDIMENTOS IMOBILIÁRIOS C2B LTDA PROPRIETÁRIO CREA RS 211.576	SIDINEI JOAO HUNEMEIER RESPONSÁVEL TÉCNICO ENGº CIVIL CREA RS 208.453
ENDEREÇO DA OBRA RUA PEDRO PETRY, nº 771 BAIRRO UNIVERSITÁRIO - LAJEADO - RS	CONTATO Cel (51) 9 9182 1813 - (51) 3748 7514 SIDINEI@C2BIMOVEIS.COM.BR
ELÉTRICO	ART PROTOCOLO
DETALHE CASAS 02 DORMITÓRIOS	10231024 4481/2019

ESCALA 1 : 30	DESENHO SIDINEI	DATA 30.07.2019	AREA 6.988,85 M²	REV. 00	E 06
------------------	--------------------	--------------------	---------------------	------------	------