





CONDOMÍNIO RESERVA

EMPREENDIMENTOS IMOBILIÁRIOS C2B LTDA PROPRIETÁRIO CREA RS 211.676	SIDINEI JOAO HUNEMEIER RESPONSÁVEL TÉCNICO ENQº CIVIL CREA RS 208.453
ENDEREÇO DA OBRA RUA PEDRO PETRY, nº 771 BAIRRO UNIVERSITÁRIO - LAJEADO - RS	CONTATO Cel (51) 9 9192 1913 - (51) 2748 7514 SIDINEI@C2BIMOVEIS.COM.BR
HIDRÁULICO	ART
IMPLANTAÇÃO - REDES DE ALIMENTAÇÃO	10231024 44812019


ESCALA 1 : 200	DESENHO SIDINEI	DATA 05.06.2019	ÁREA 6.988,85 M²	REV. 00	H01
-------------------	--------------------	--------------------	---------------------	------------	-----

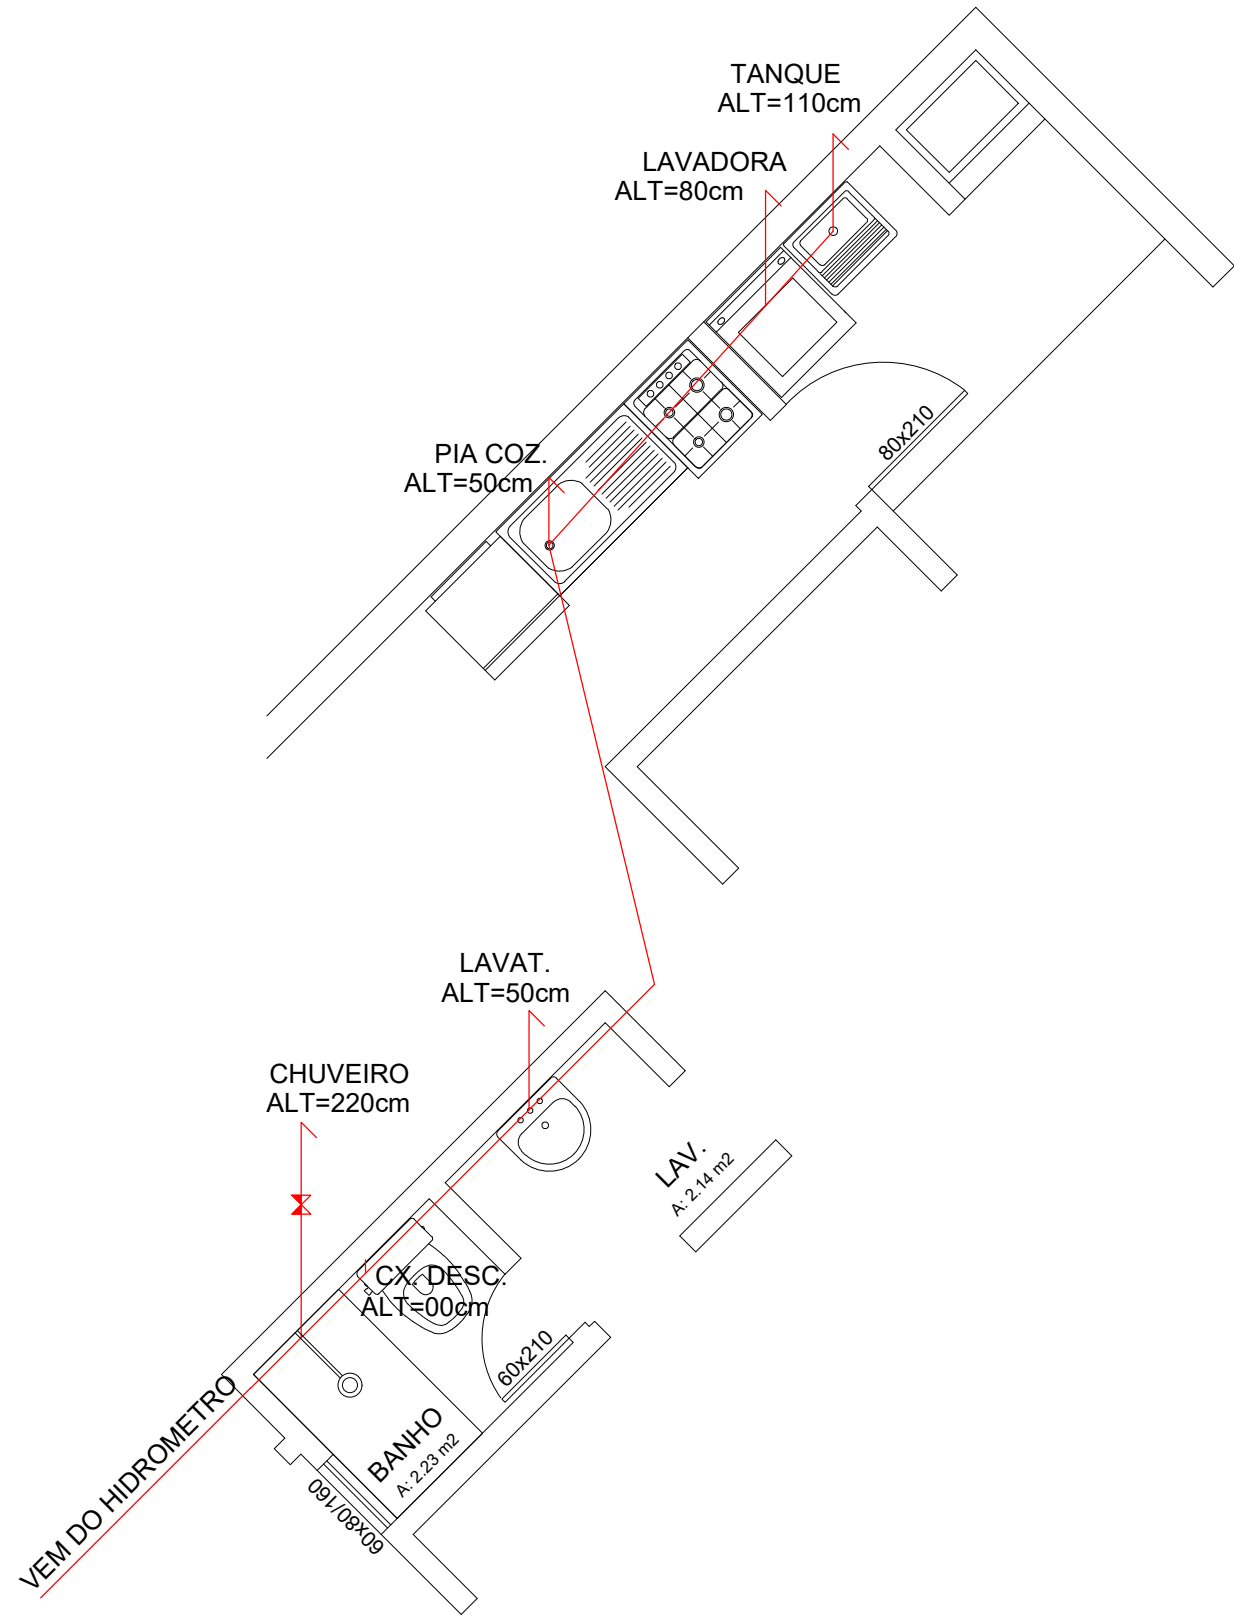


DETALHE 01
ESC.: 1/30

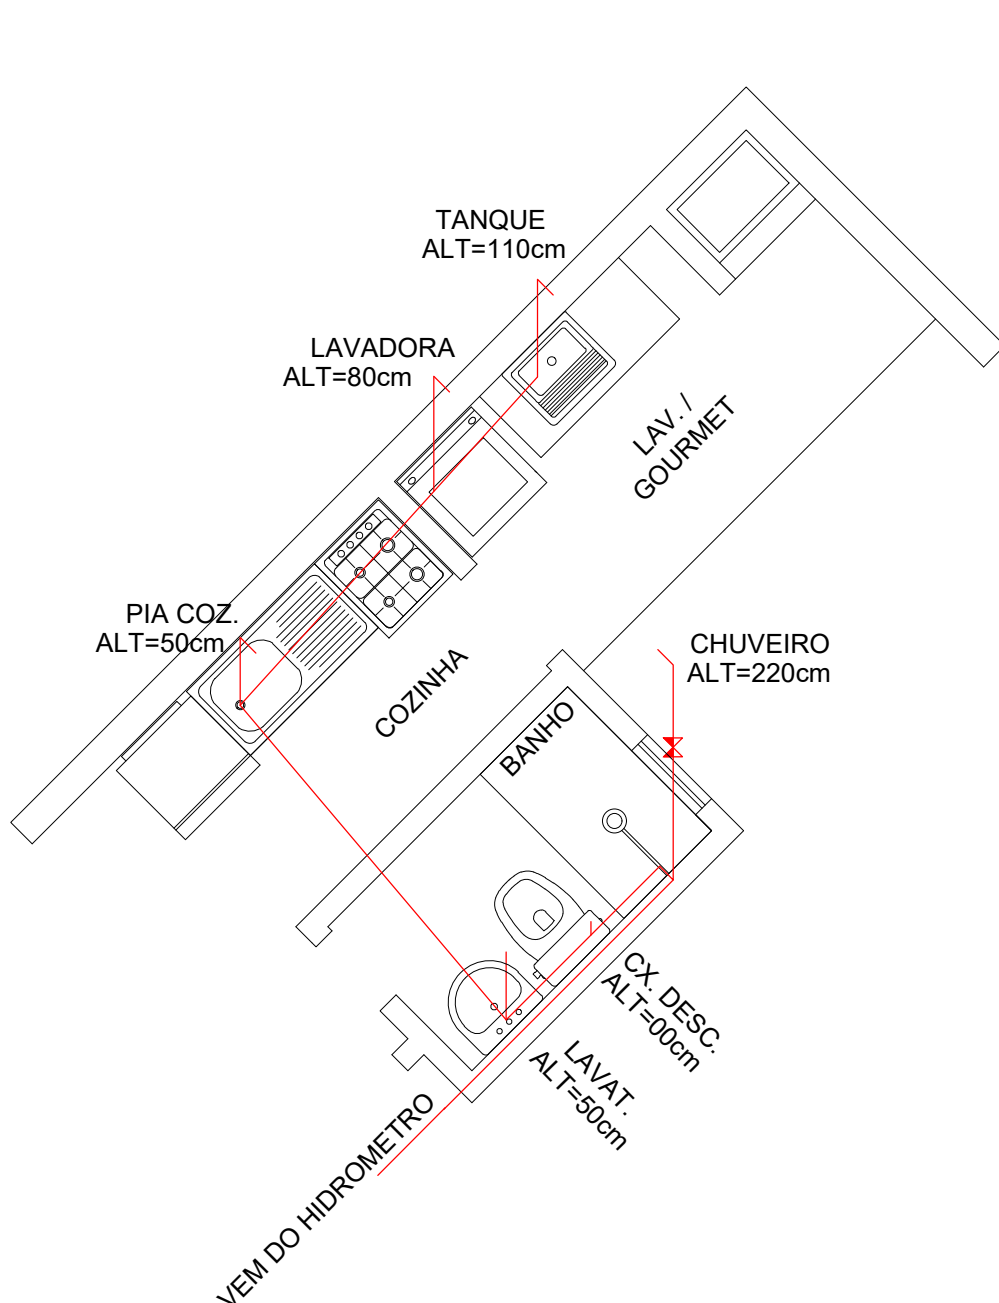


DETALHE 02
ESC.: 1/30

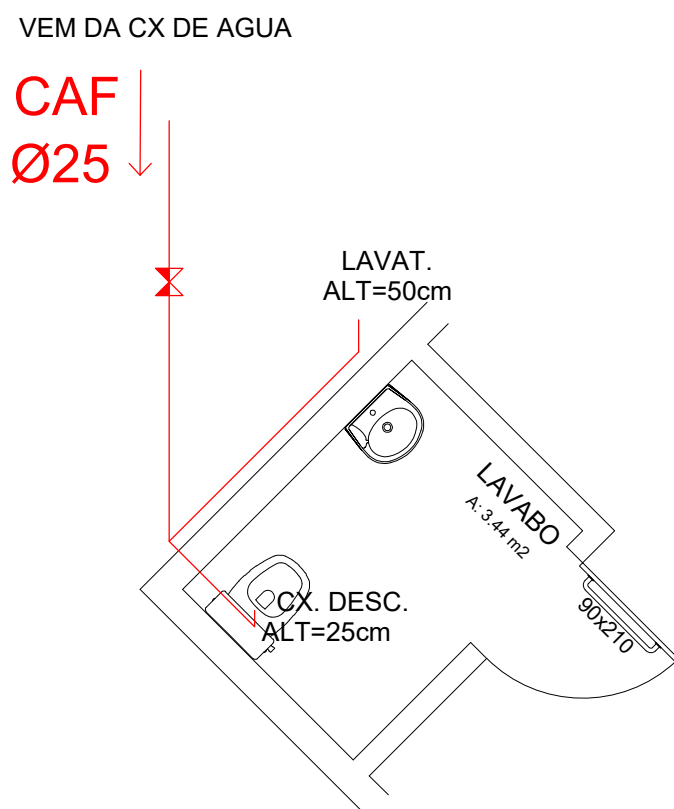

DETALHE 04
ESC.: 1/30

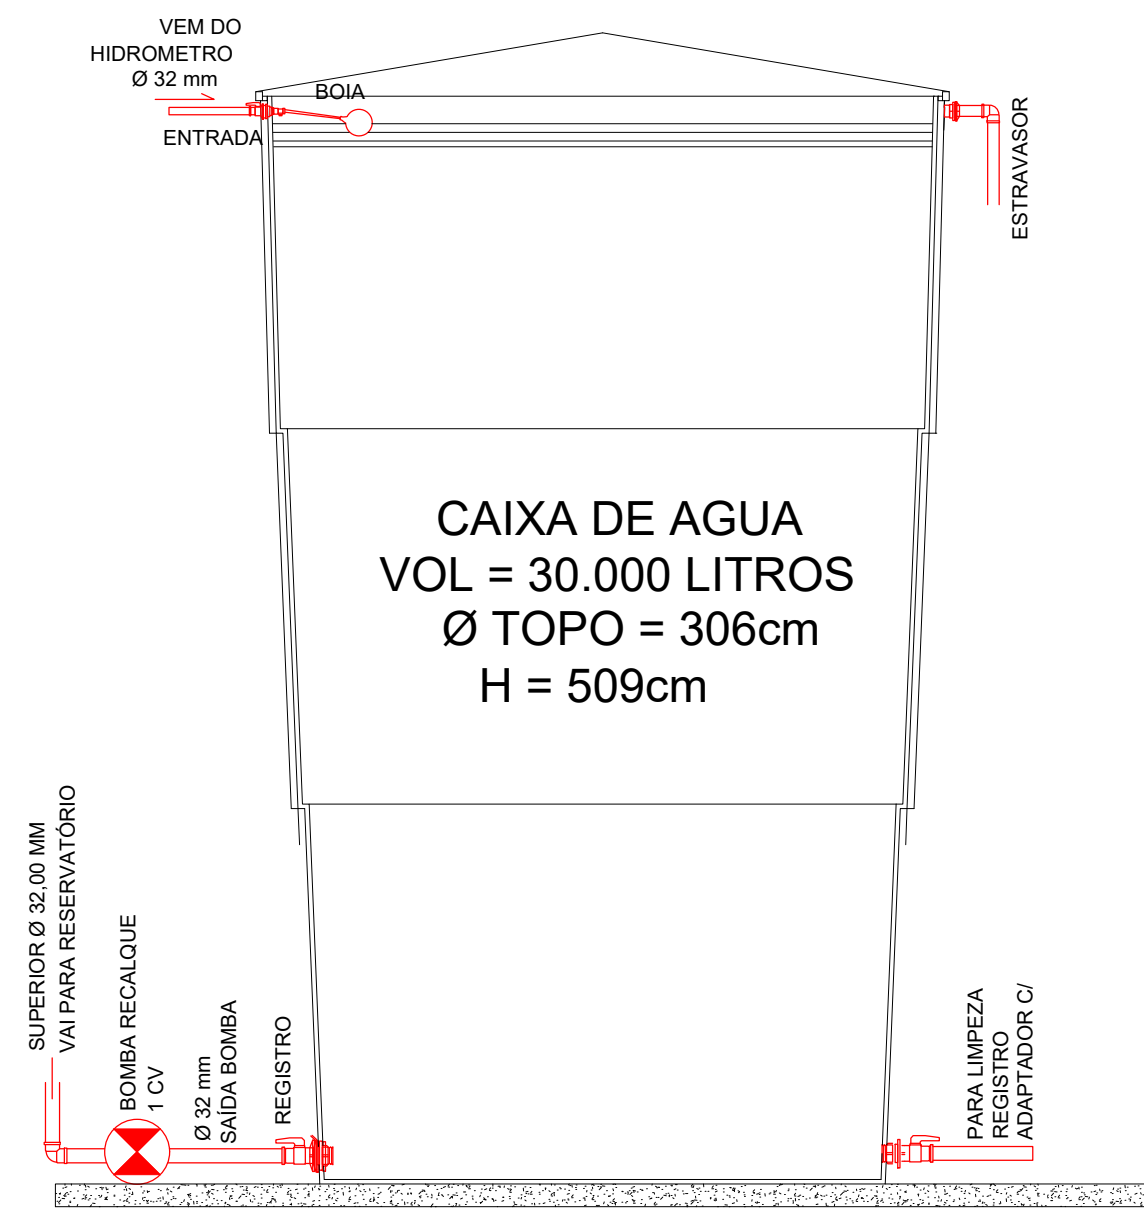

DETALHE 03
ESC.: 1/30

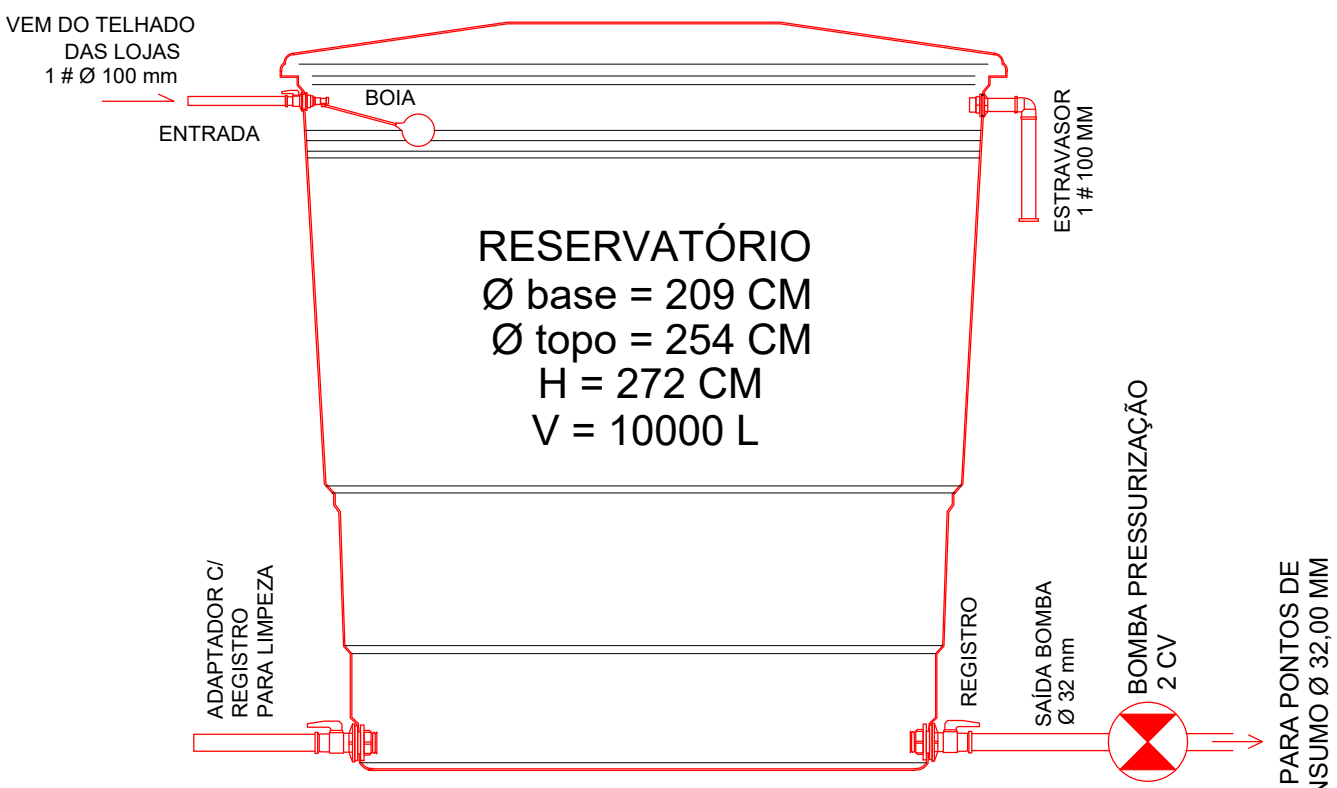

DETALHE 05
ESC.: 1/30

CONDOMÍNIO RESERVA

EMPREENDIMENTOS IMOBILIÁRIOS C2B LTDA PROPRIETÁRIO CREA RS 211.576	SIDINEI JOAO HUNEMEIER RESPONSÁVEL TÉCNICO ENGº CIVIL CREA RS 208.453
ENDEREÇO DA OBRA RUA PEDRO PETRY, nº 771 BAIRRO UNIVERSITÁRIO - LAJEADO - RS	CONTATO Cel (51) 9 9182 1813 - (51) 3748 7514 SIDINEI@C2BIMOVEIS.COM.BR
HIDRÁULICO	ART
DETALHES	PROTOCOLO
10231024	4481/2019

ESCALA 1 : 50	DESENHO SIDINEI	DATA 05.06.2019	AREA 6.988,85 M²	REV. 00	H 03
------------------	--------------------	--------------------	---------------------	------------	------