




Caixa Sifonada 150x150x50mm	
Joelho 45º 40mm	
Joelho 45º 50mm	
Joelho 45º 75mm	
Joelho 45º 100 mm	
Joelho 45º 150mm	
Joelho 90º 100mm	
Joelho 90º 150mm	
Luva	
Junção Simples 40x40 mm	
Junção Simples 50x40 mm	
Junção Simples 75X75 mm	
Junção Simples 100x100 mm	
Junção Simples 100x75 mm	
Junção Simples 100x50 mm	
Junção Simples 100x40 mm	
Junção Simples 150x100 mm	
Redução 50x40 mm	
Redução 100x75 mm	
Redução 100x150 mm	
Tê 100x75 mm	
Tê 100x50 mm	
Tê 100x100 mm	
Tê 100x40 mm	
CLD/CAL PVC BRANCO	

EMPREENDIMENTOS IMOBILIÁRIOS C2B LTDA PROPRIETÁRIO CREA RS 211.378		SIDINEI JOAO HUNEMEIER RESPONSÁVEL TÉCNICO ENGº CIVIL CREA RS 208.453	
ENDEREÇO DA OBRA RUA PEDRO PETRY, nº 771 BAIRRO UNIVERSITÁRIO - LAJEADO - RS		CONTATO Cel (51) 9 9182 1813 (51) 3748 7514 SIDINEI@C2BIMOVEIS.COM.BR	
SANITÁRIO DETALHE CASAS 03 DORMITÓRIOS		ART 9678367	
		PROTOCOLO 4481/2019	

ESCALA 1 : 30	DESENHO SIDINEI	DATA 03.04.2019	AREA 7.008,17 M²	REV. 00	S 02
------------------	--------------------	--------------------	---------------------	------------	------

S 02

PARA REDES COLETORAS GERAIS OBSERVAR PLANTA DE IMPLANTAÇÃO

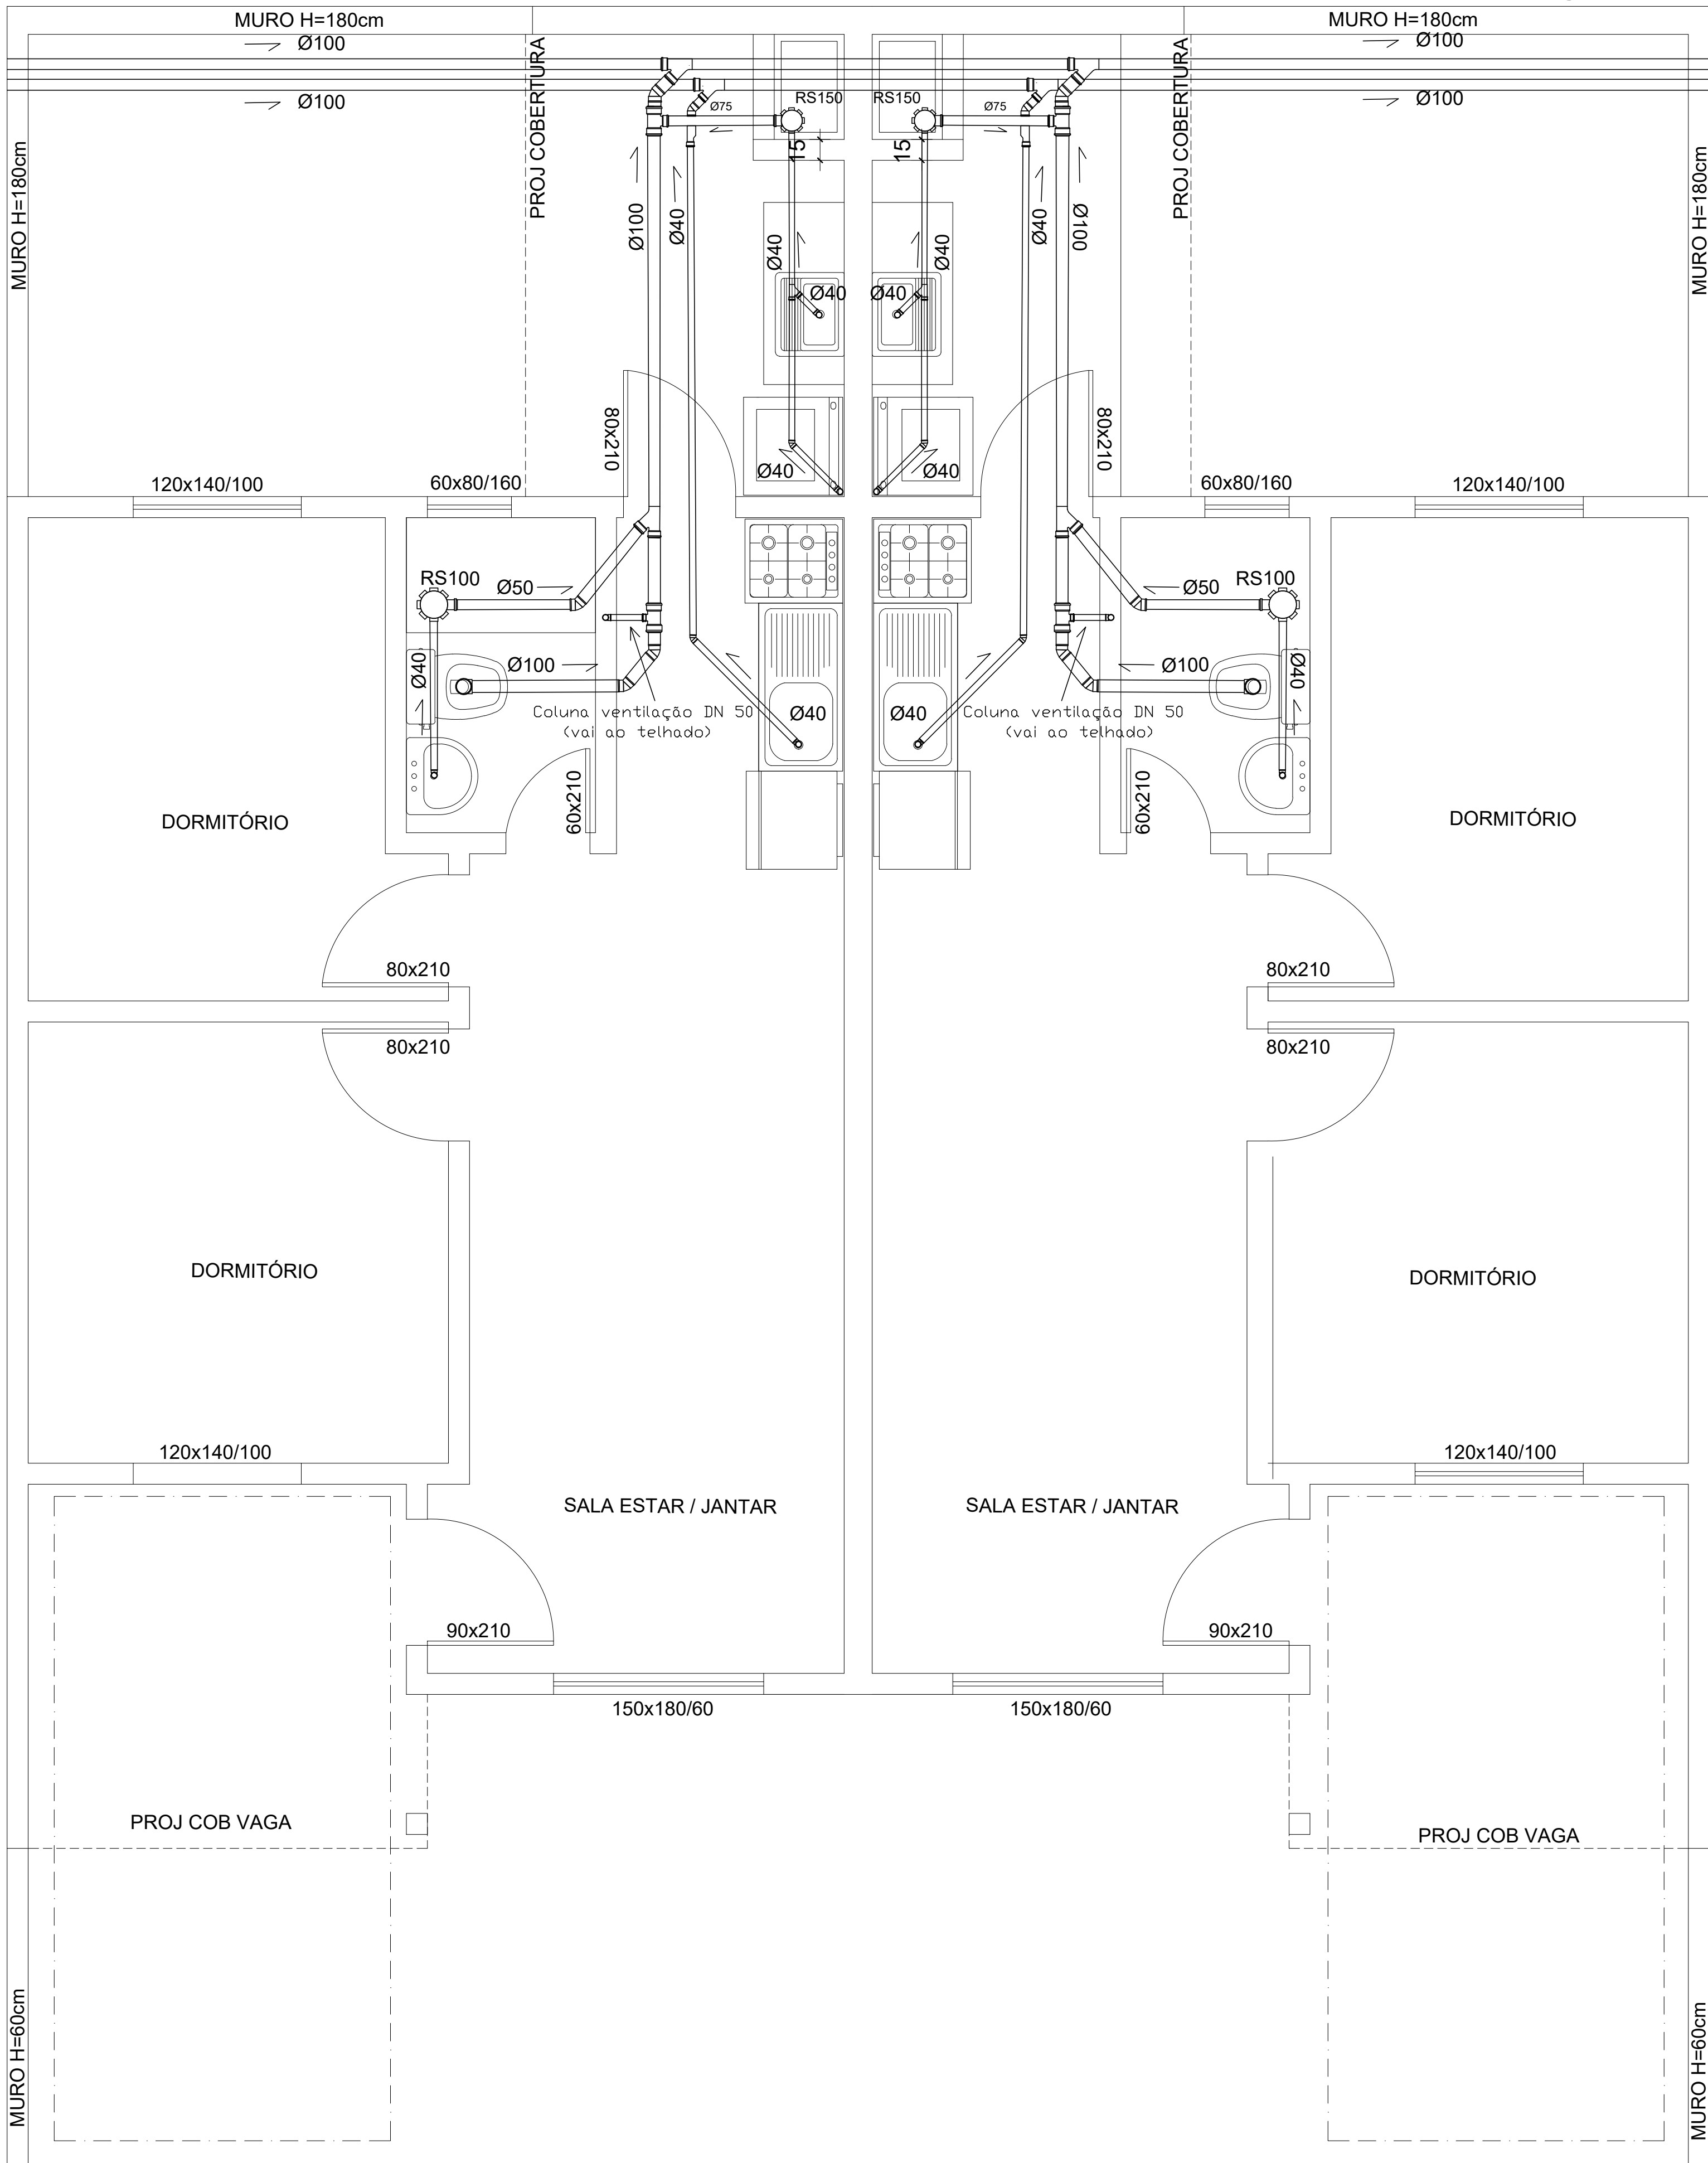

CASAS 02 DORM - DET 02


ESCALA: 1:30

LEGENDA DE PEÇAS		
Caixa Sifonada 150x150x50mm		
Joelho 45° 40mm		
Joelho 45° 50mm		
Joelho 45° 75mm		
Joelho 45° 100 mm		
Joelho 45° 150mm		
Joelho 90° 100mm		
Joelho 90° 150mm		
Luva		
Junção Simples 40x40 mm		
Junção Simples 50x40 mm		
Junção Simples 75x75 mm		
Junção Simples 100x100 mm		
Junção Simples 100x75 mm		
Junção Simples 100x50 mm		
Junção Simples 100x40 mm		
Junção Simples 150x100 mm		
Redução 50x40 mm		
Redução 100x75 mm		
Redução 100x150 mm		
Tê 100x75 mm		
Tê 100x50 mm		
Tê 100x100 mm		
Tê 100x40 mm		
CLOACAL PVC BRANCO		

CONDOMÍNIO RESERVA

EMPREENDIMENTOS IMOBILIÁRIOS C2B LTDA PROPRIETÁRIO CREA RS 211.576	SIDINEI JOAO HUNEMEIER RESPONSÁVEL TÉCNICO ENGº CIVIL CREA RS 208.453
ENDEREÇO DA OBRA RUA PEDRO PETRY, nº 771 BAIRRO UNIVERSITÁRIO - LAJEADO - RS	CONTATO Cel (51) 9 9182 1813 - (51) 3748 7514 SIDINEI@C2BIMOVEIS.COM.BR
SANITÁRIO	ART PROTOCOLO
DETALHE CASAS 02 DORMITÓRIOS	9678367 4481/2019

ESCALA 1 : 30	DESENHO SIDINEI	DATA 03.04.2019	AREA 7.008,17 M²	REV. 00	S 03
------------------	--------------------	--------------------	---------------------	------------	------

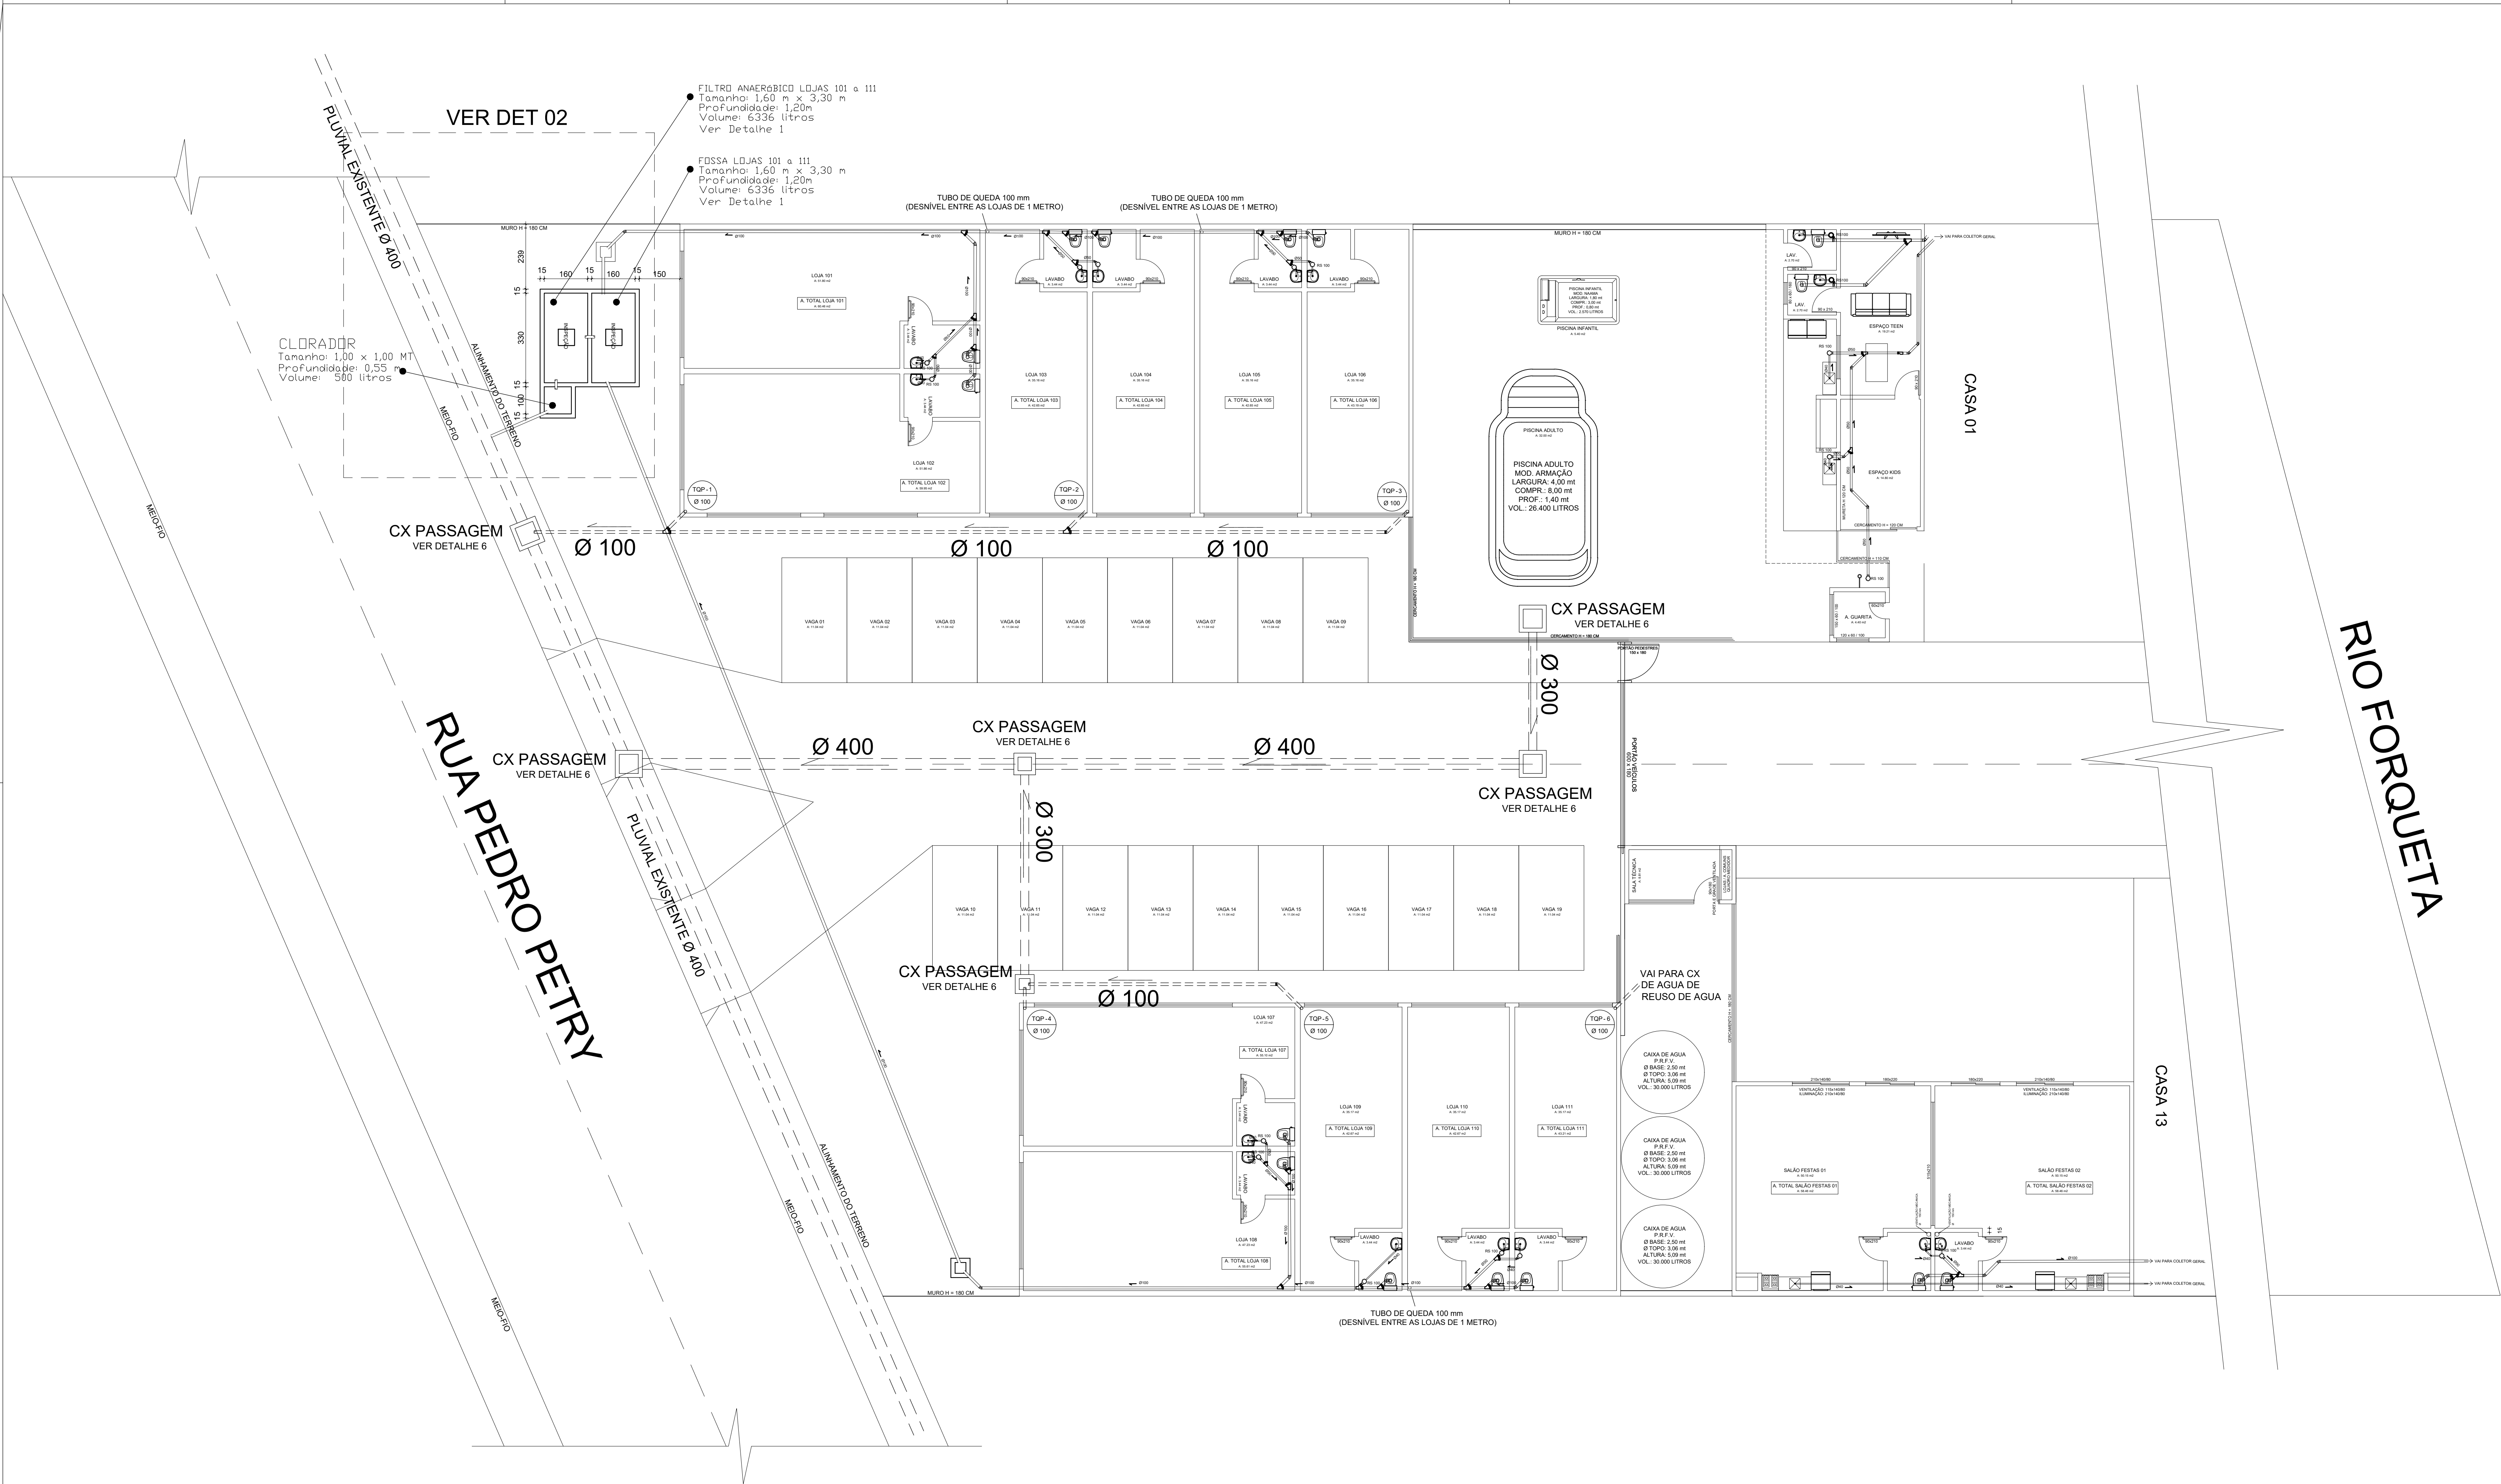

LEGENDA DE PEÇAS

Caixa Sifonada 150x150x50mm	
Joelho 45° 40mm	
Joelho 45° 50mm	
Joelho 45° 75mm	
Joelho 45° 100 mm	
Joelho 45° 150mm	
Joelho 90° 100mm	
Joelho 90° 150mm	
Luva	
Junção Simples 40x40 mm	
Junção Simples 50x40 mm	
Junção Simples 75x75 mm	
Junção Simples 100x100 mm	
Junção Simples 100x75 mm	
Junção Simples 100x50 mm	
Junção Simples 100x40 mm	
Junção Simples 150x100 mm	
Redução 50x40 mm	
Redução 100x75 mm	
Redução 100x150 mm	
Tê 100x75 mm	
Tê 100x50 mm	
Tê 100x100 mm	
Tê 100x40 mm	
CLD/CAL PVC BRANCO	

CONDOMÍNIO RESERVA

EMPREENDIMENTOS IMOBILIÁRIOS C2B LTDA
PROPRIETÁRIO CREA RS 211.576

SIDINEI JOAO HUNEMEIER
RESPONSÁVEL TÉCNICO ENPº CIVIL CREA RS 208.463

ENDEREÇO DA OBRA
RUA PEDRO PETRY, nº 771
BAIRRO UNIVERSITÁRIO - LAJEADO - RS

CONTATO
Cel (51) 9 9182 1813 - (51) 3748 7514
SIDINEI@C2BMOVEIS.COM.BR

SANITÁRIO

ART PROTOCOLO

LOJAS - ÁREAS COMUNS

10231024 4481/2019

ESCALA
1 : 100

DESENHO
SIDINEI





DATA
11.08.2021

ÁREA
6.988,85 M²


REV.
01

S 04


DETALHE 1

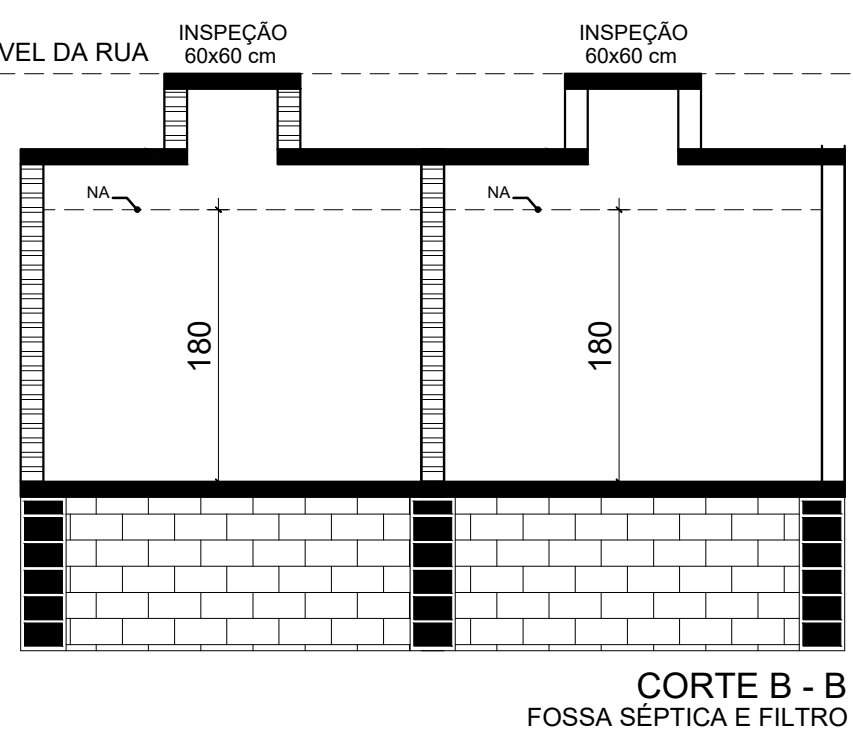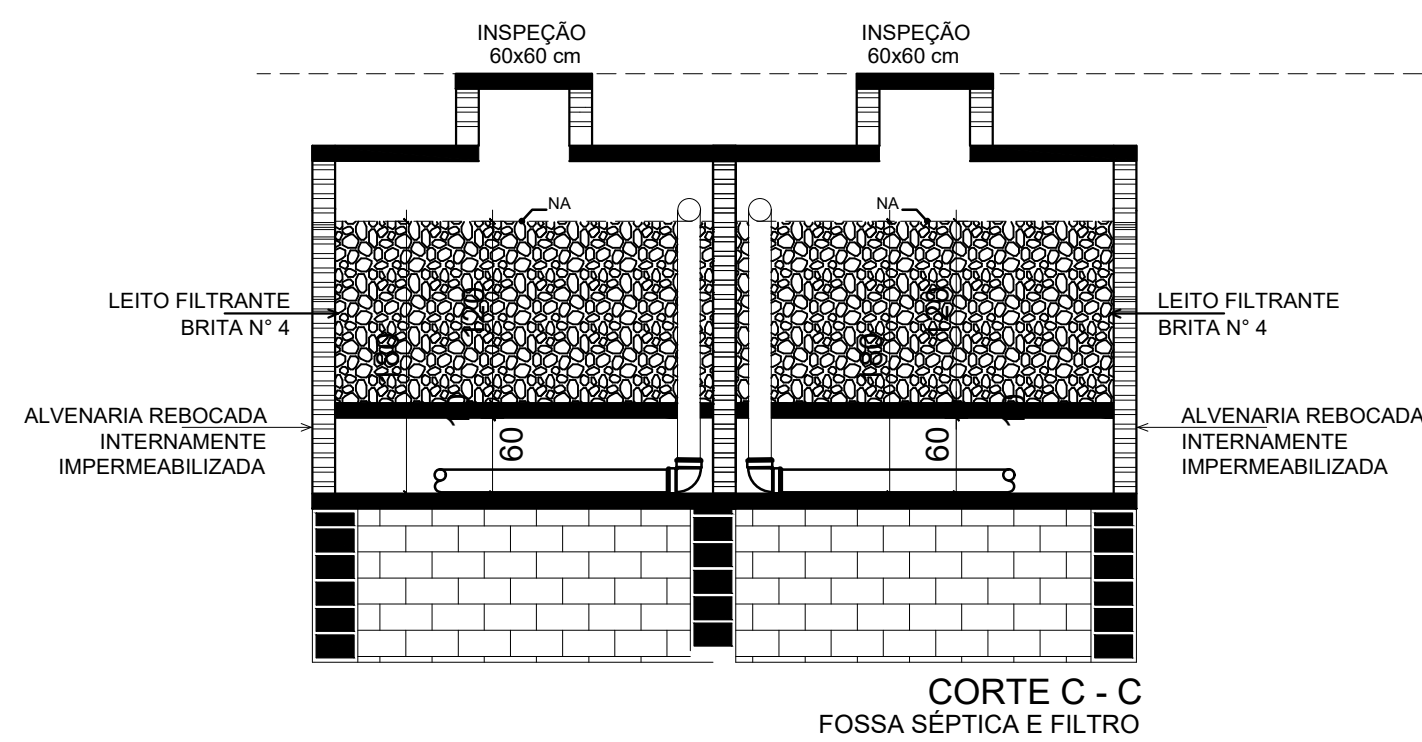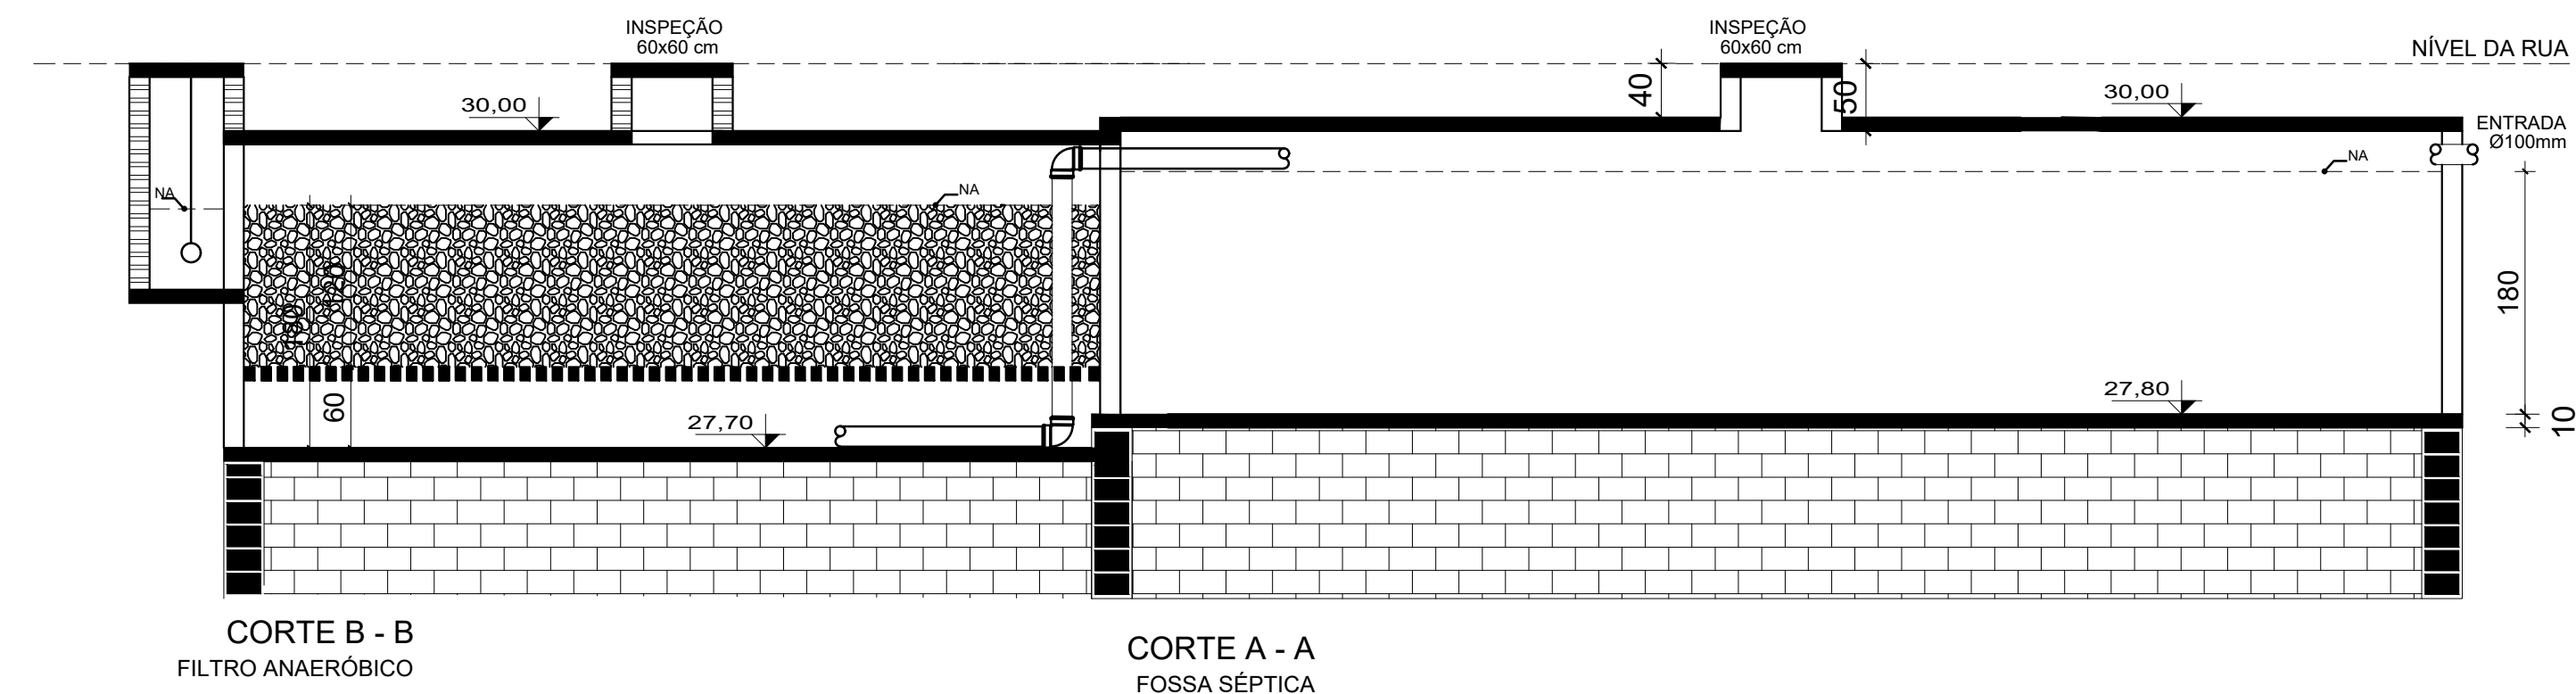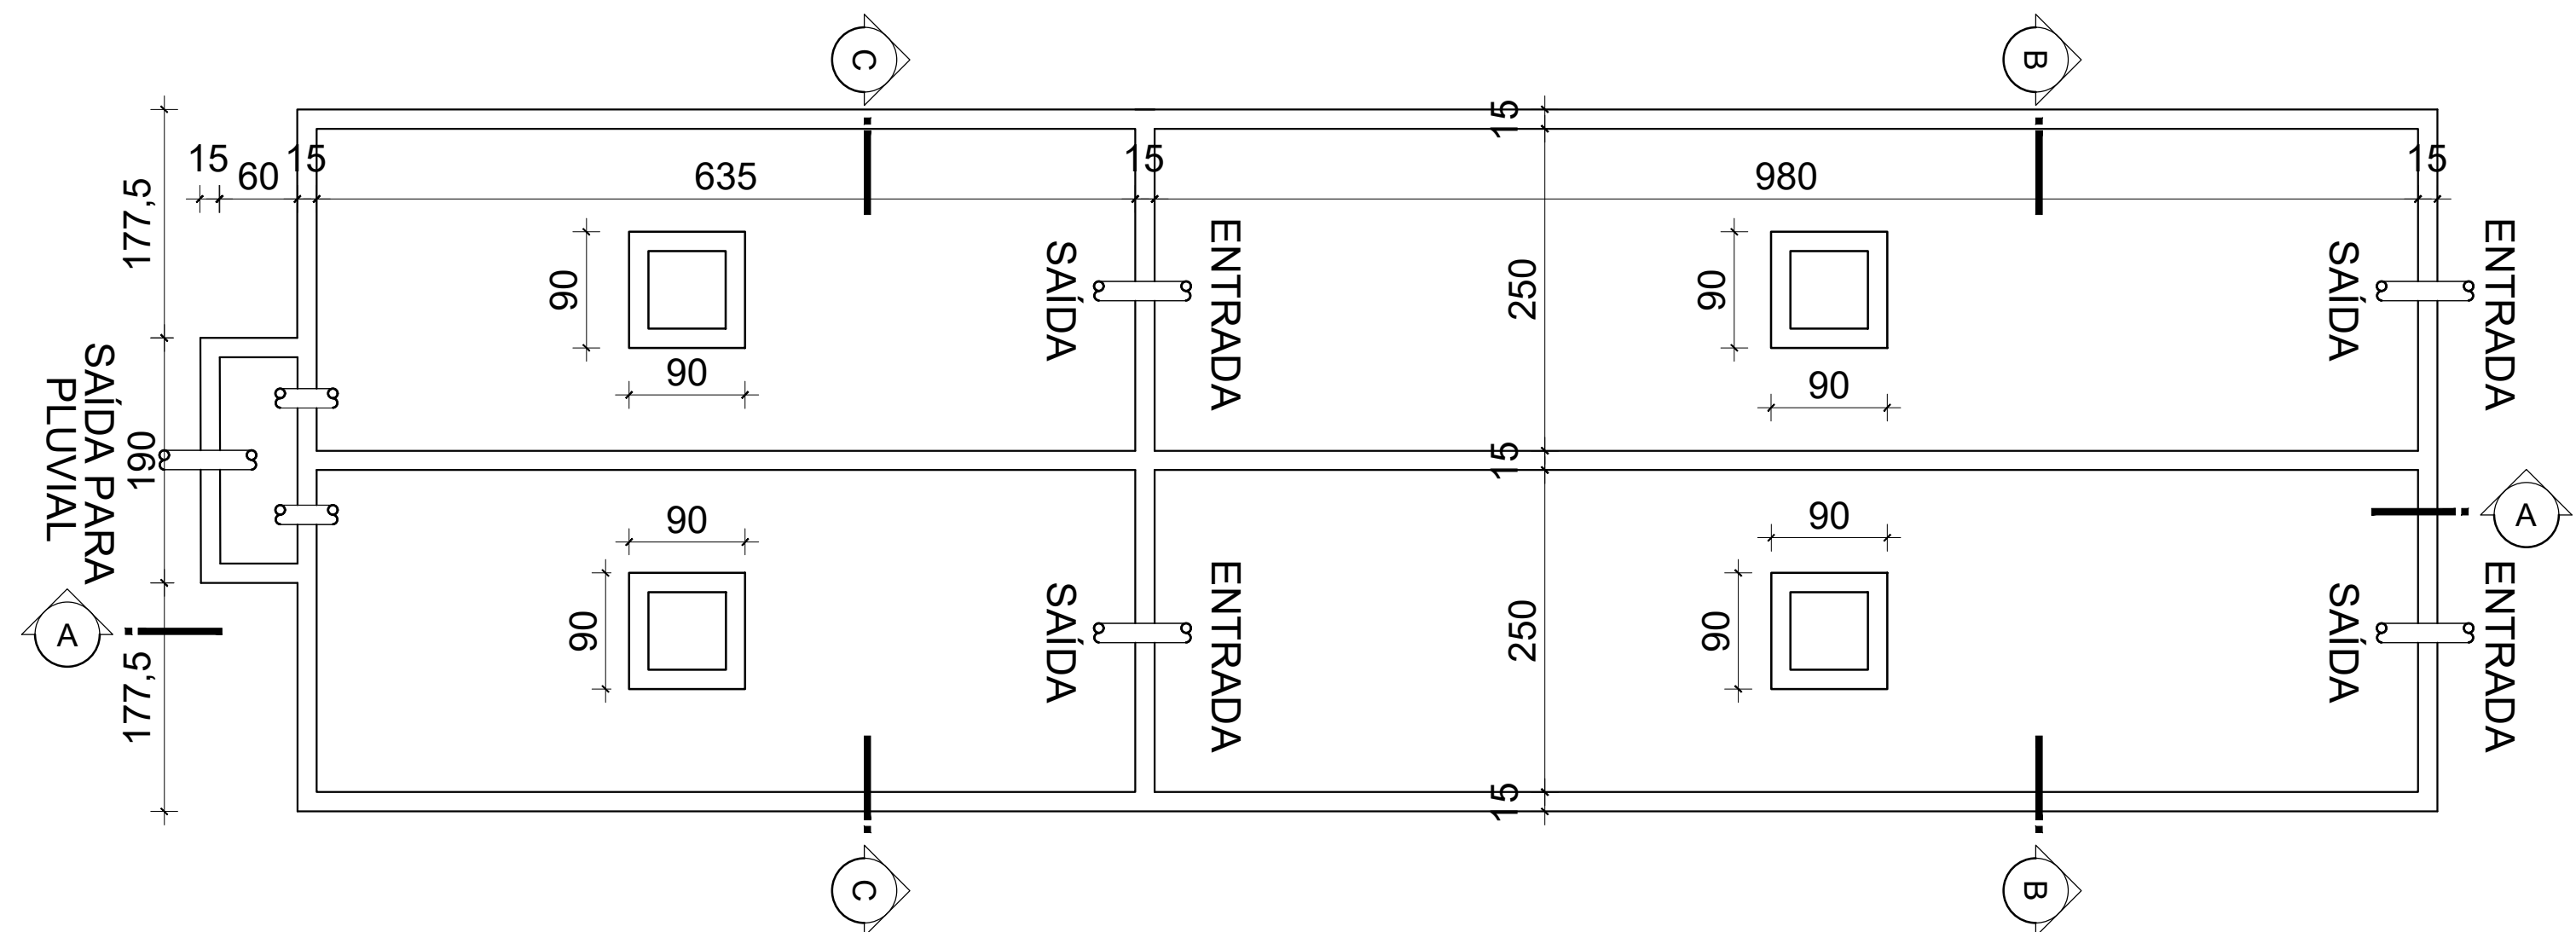




DETALHE 6

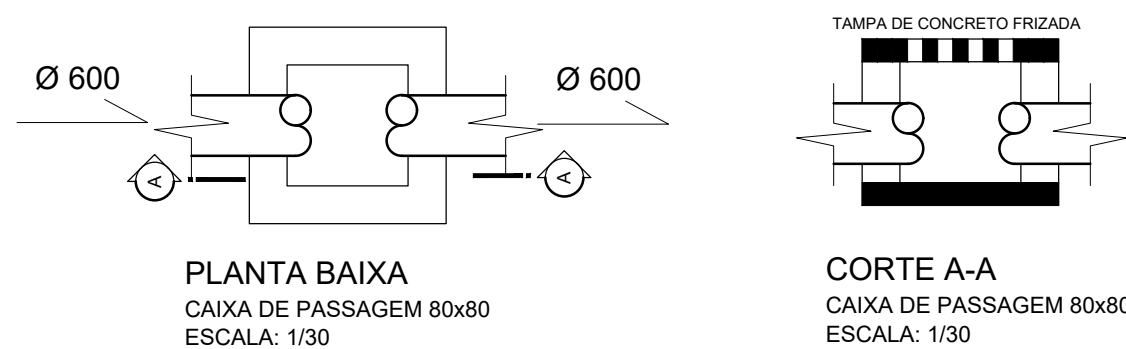


DETALHE 7

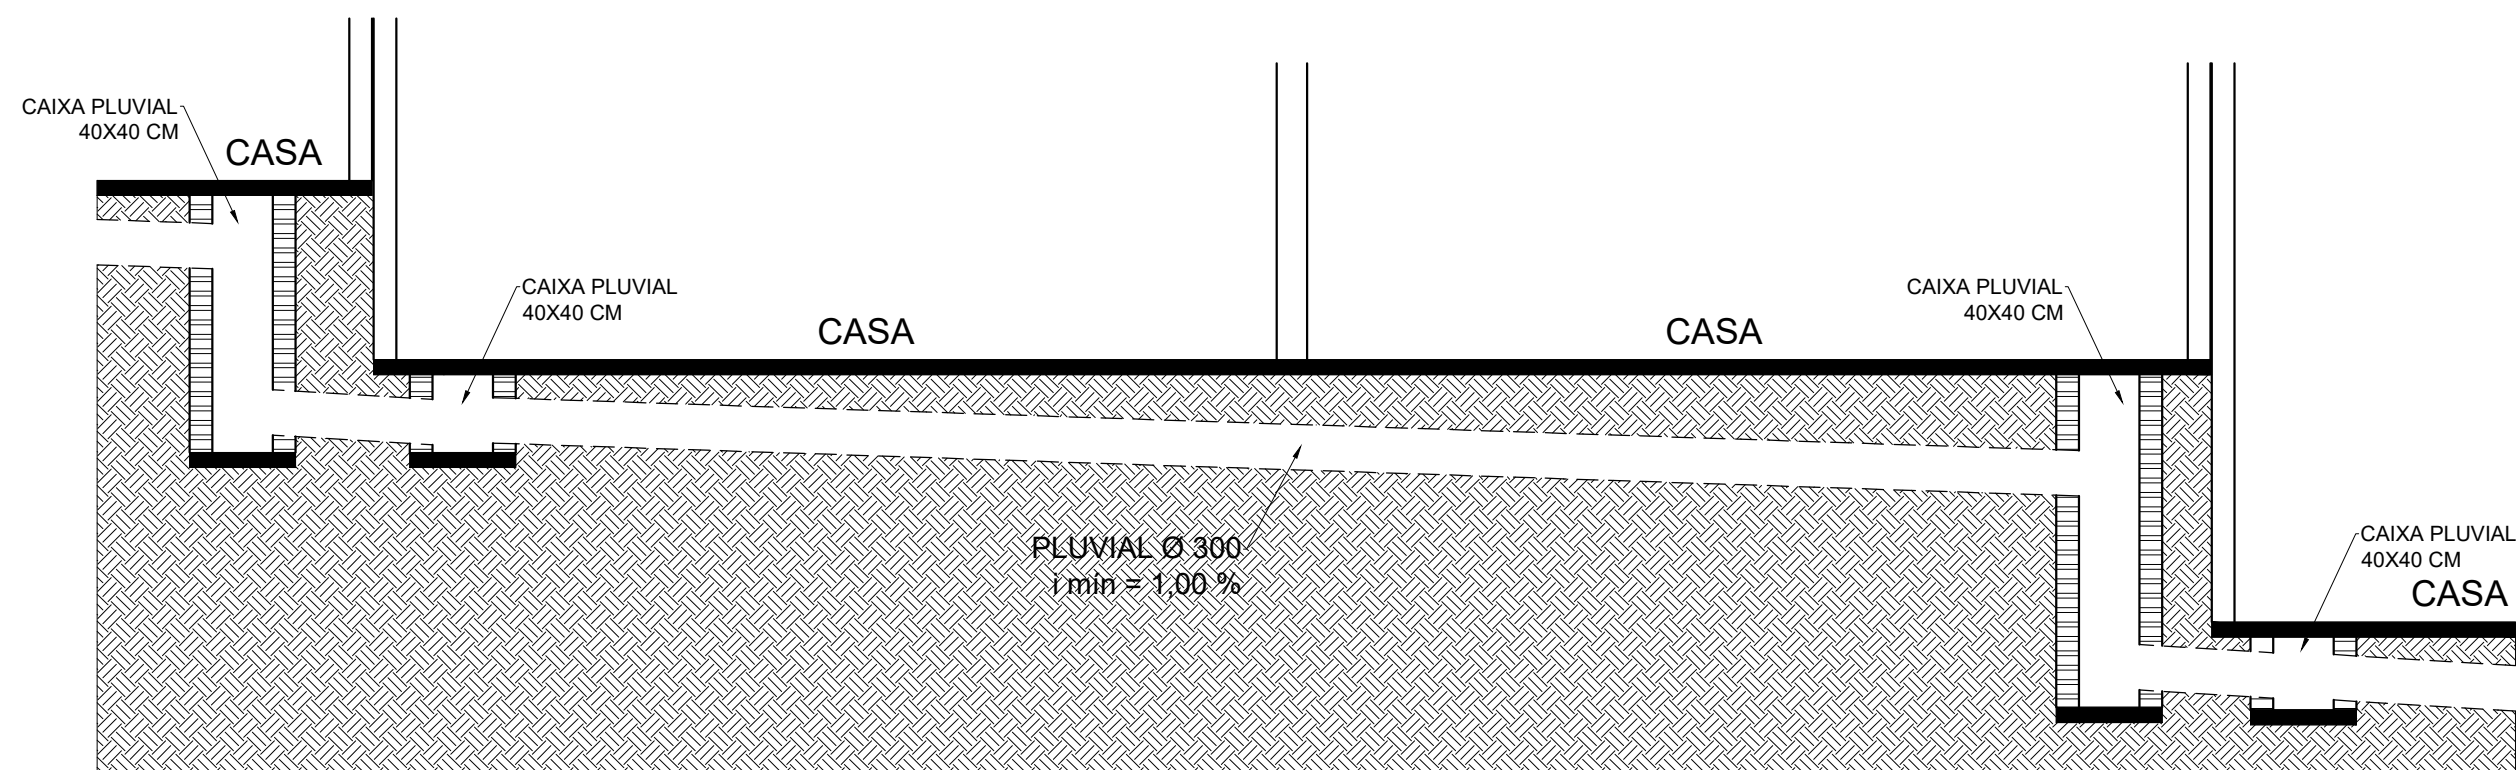


DETALHE 2

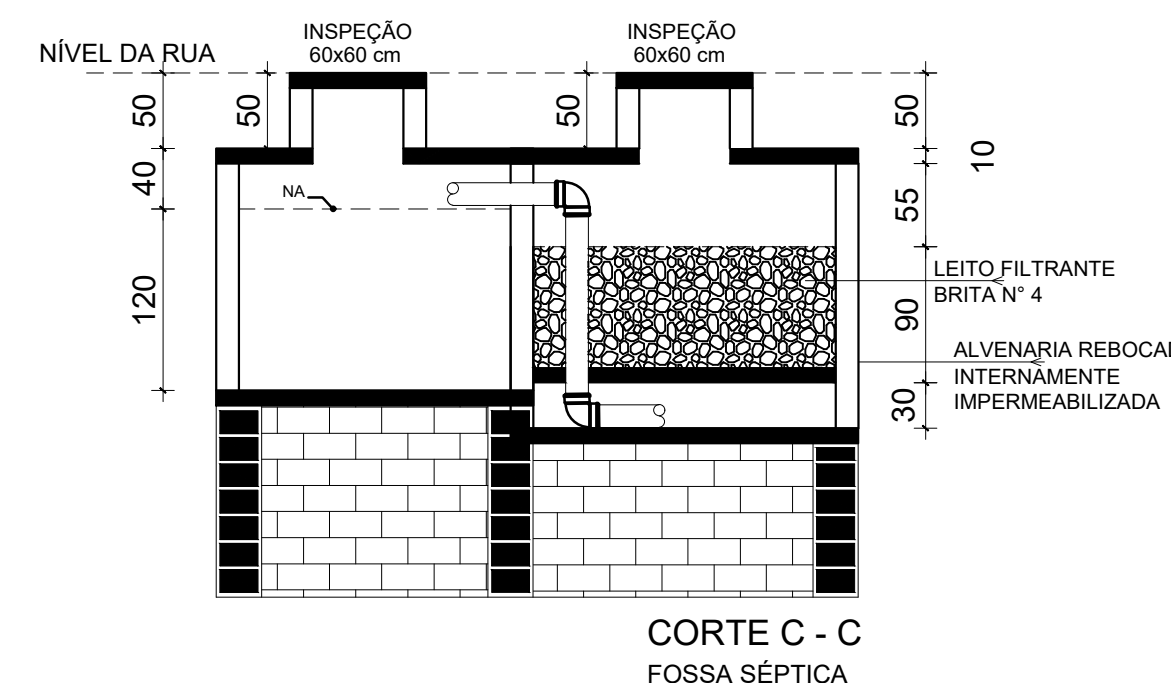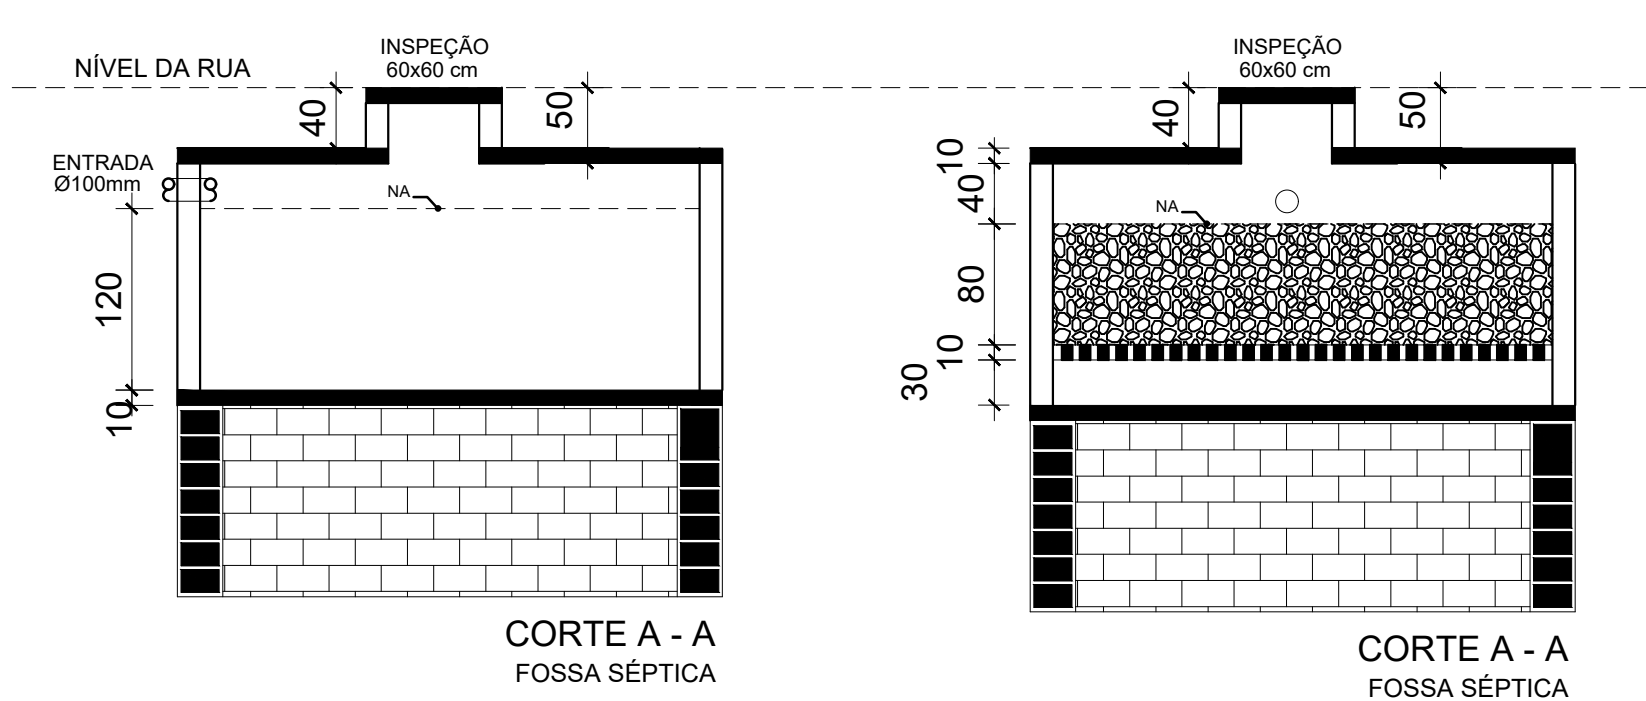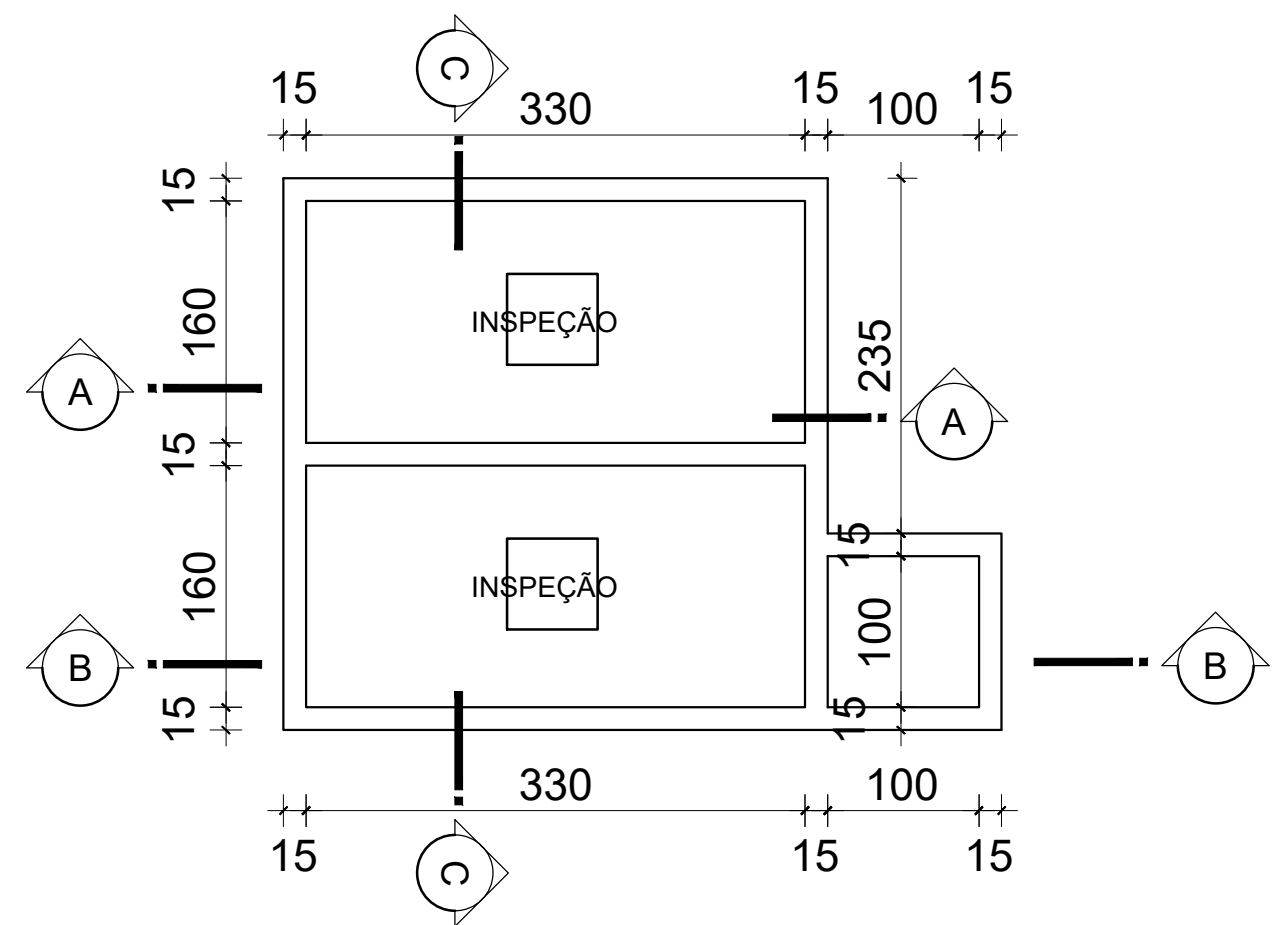


DETALHE 4

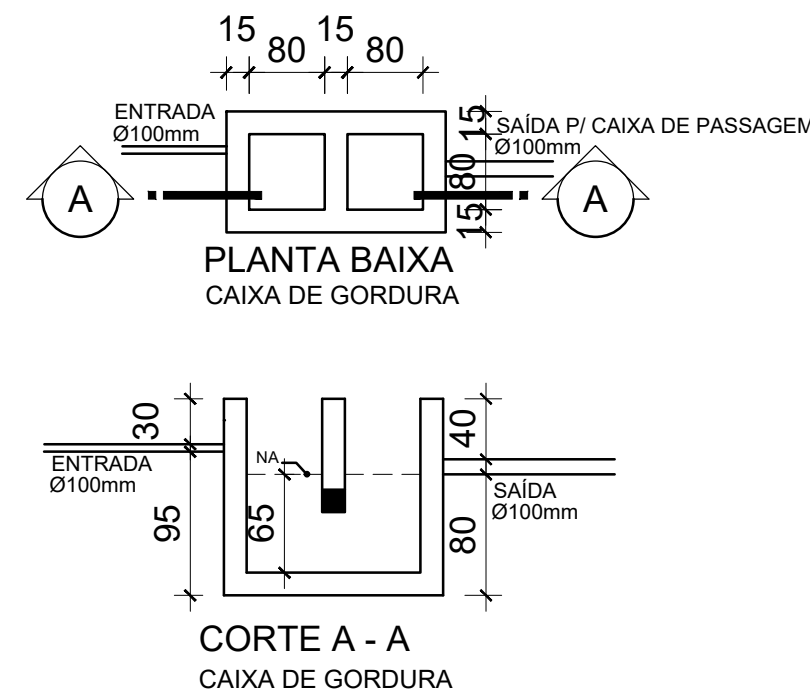

DETALHE 5

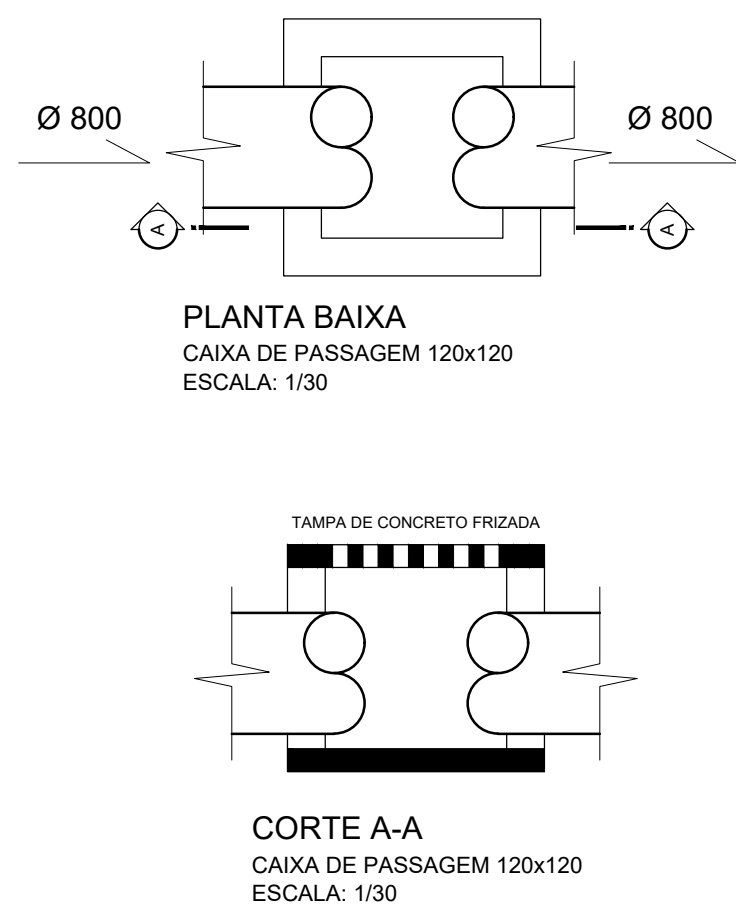

DETALHE 8

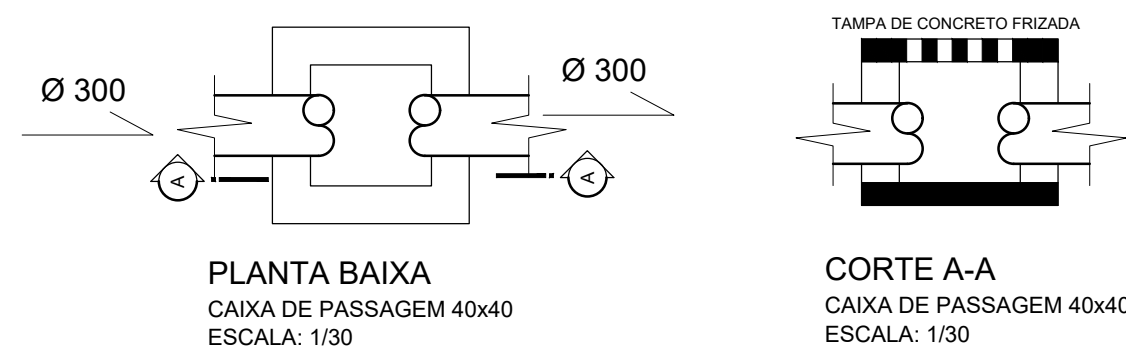

CONDOMÍNIO RESERVA

EMPREENDIMENTOS IMOBILIÁRIOS C2B LTDA PROPRIETÁRIO CREIA RS 211.576	SIDINEI JOAO HUNEMEIER RESPONSÁVEL TÉCNICO ENQº CIVIL CREIA RS 208.453
ENDEREÇO DA OBRA RUA PEDRO PETRY, nº 771 BAIRRO UNIVERSITÁRIO - LAJEADO - RS	CONTATO Cel (51) 9 9182 1813 - (51) 3748 7514 SIDINEI@C2BIMOVEIS.COM.BR
SANITÁRIO DETALHES GERAIS	ART 10231024
PROTOCOLO 4481/2019	

ESCALA 1 : 50	DESENHO SIDINEI	DATA 11.08.2021	AREA 6.988,85 M²	REV. 01	S 05
------------------	--------------------	--------------------	---------------------	------------	------